

- 注:
- 1、本图尺寸均以mm计。栏杆材料采用青石。栏杆规格样式应与现状栏杆一致。
  - 2、立柱，缘石梁应留有拦板，扶手，垫块埋入的相应位置及尺寸。
  - 3、锤鼓和立柱联结采用即立柱上相应凹眼如深2—3cm用M10水泥砂浆填充。
  - 4、底座预留栏杆安装孔应剔除干净。
  - 5、雕刻图案与现状一致。

①  
1:20

青石栏杆扶手4组  
备注详见详图

锤鼓铺装0.5平方米 (300x300x20青石嵌在花岗岩垫面)  
备注详见详图

X=3937905.728  
Y=544903.810

X=3937884.124  
Y=544981.235

①  
锤鼓铺装详见详图

①  
锤鼓铺装0.5平方米  
备注详见详图

①  
锤鼓铺装区

①  
主入口铺装

X=3937380.926  
Y=544414.345

X=3937307.446  
Y=544435.252

①  
A区索引总平面图 1:800

备注 Comments

导图 Comments



中述设计集团有限公司

Zhongshu Design Group Co., Ltd.

国家甲级工程资质证书:A151023585  
工程勘察(岩土工程)乙级:B251006599  
城乡规划编制乙级:川自设规乙字  
23510205  
证书  
工程咨询单位乙级资信预评价:  
乙级27202010114  
市政:(环境卫生工程/桥梁工程/道路  
工程)乙级:公路行业(公路)专业内  
核:风景园林乙级:A251023582  
工程测量乙级:乙测资字51515891

单位出图专用章 Stamp of Design Firm

建设单位 CLIENT

滑县大运河遗产保护示范区管理委员会

注册执业人 REGISTERED ARCHITECT

姓名 李诗颖

注册证书编号 20225102614

注册印章编号 5102358-012

项目负责人 PROJECT CAPTION

专业负责人 MAIN ENGINEER

审定 REVIEWER

审核 CHECKER

校对 CHECKER

设计 DESIGNER

职务 POSITION

姓名 NAME

签字 SIGNATURE

设计阶段 DESIGN STAGE

项目名称 PROJECT NAME

工程名称 PROJECT NAME

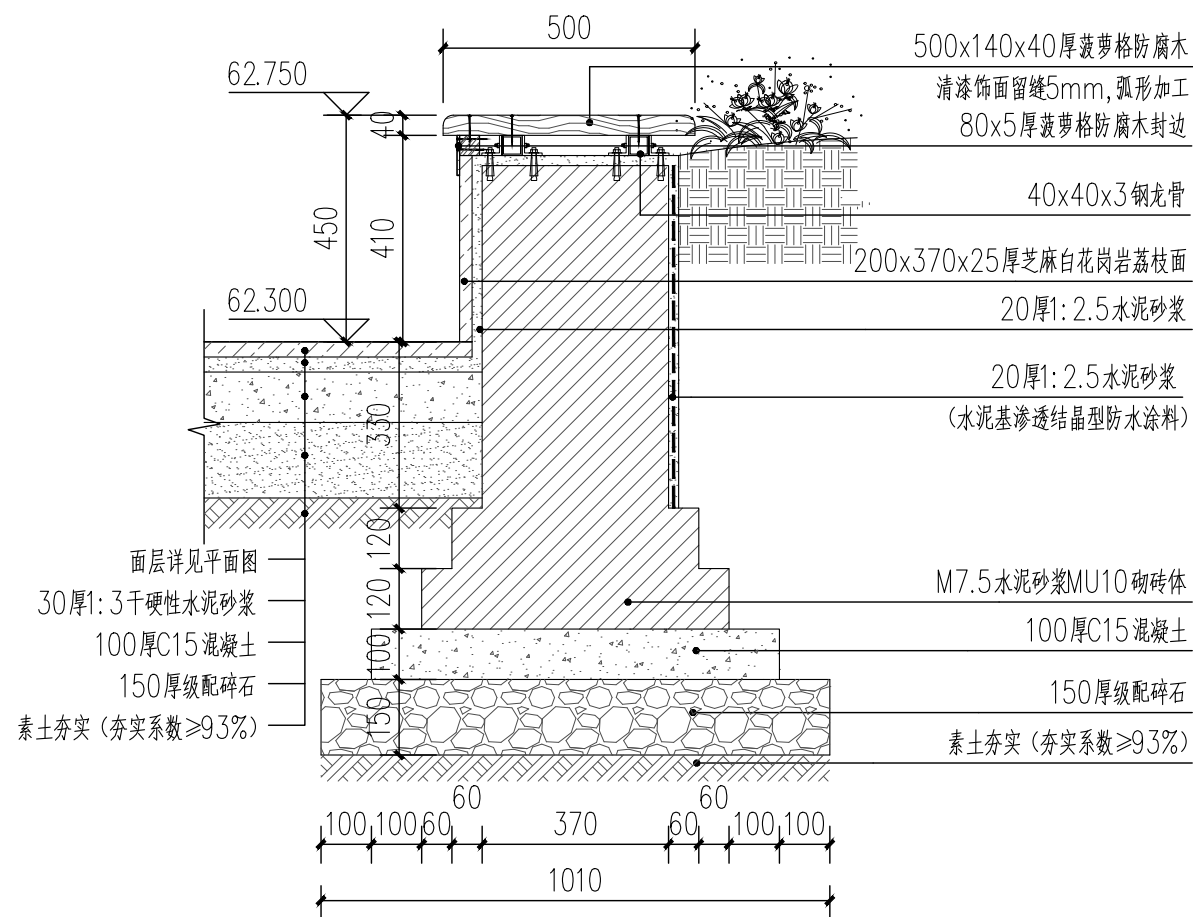
图名 TITLE

工程号 PROJECT NO.

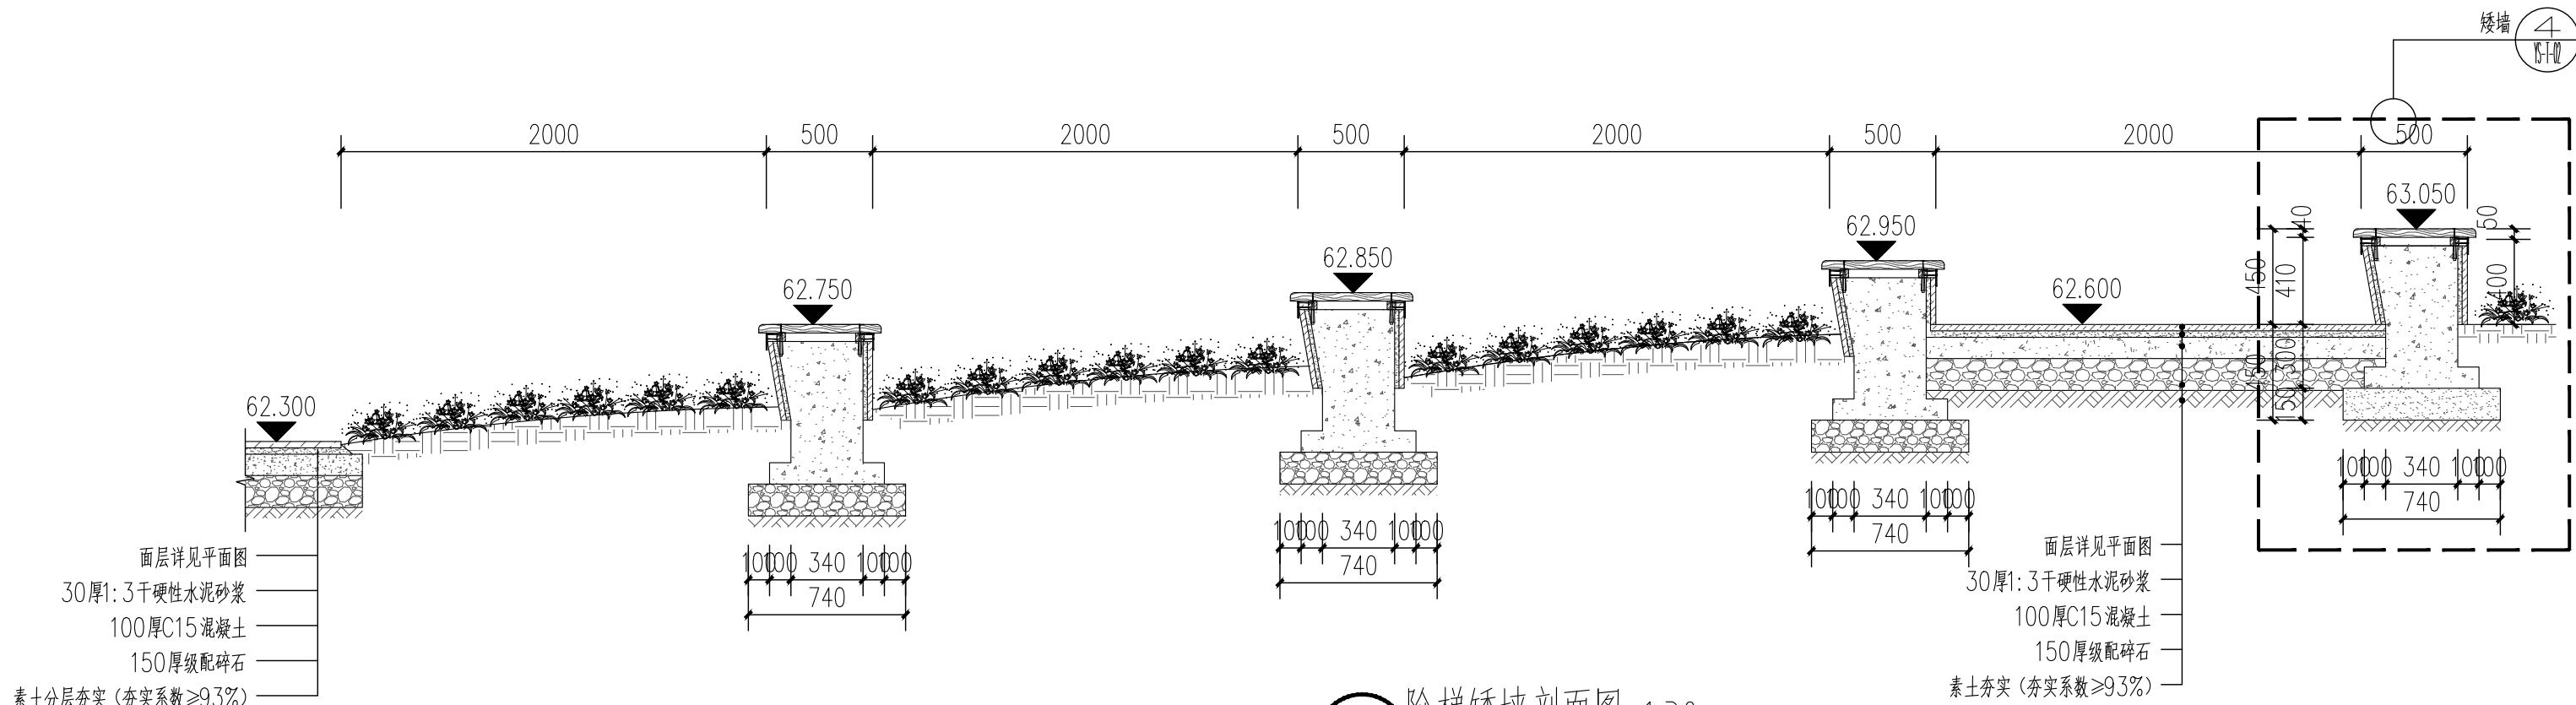
比例 SCALE

日期 DATE



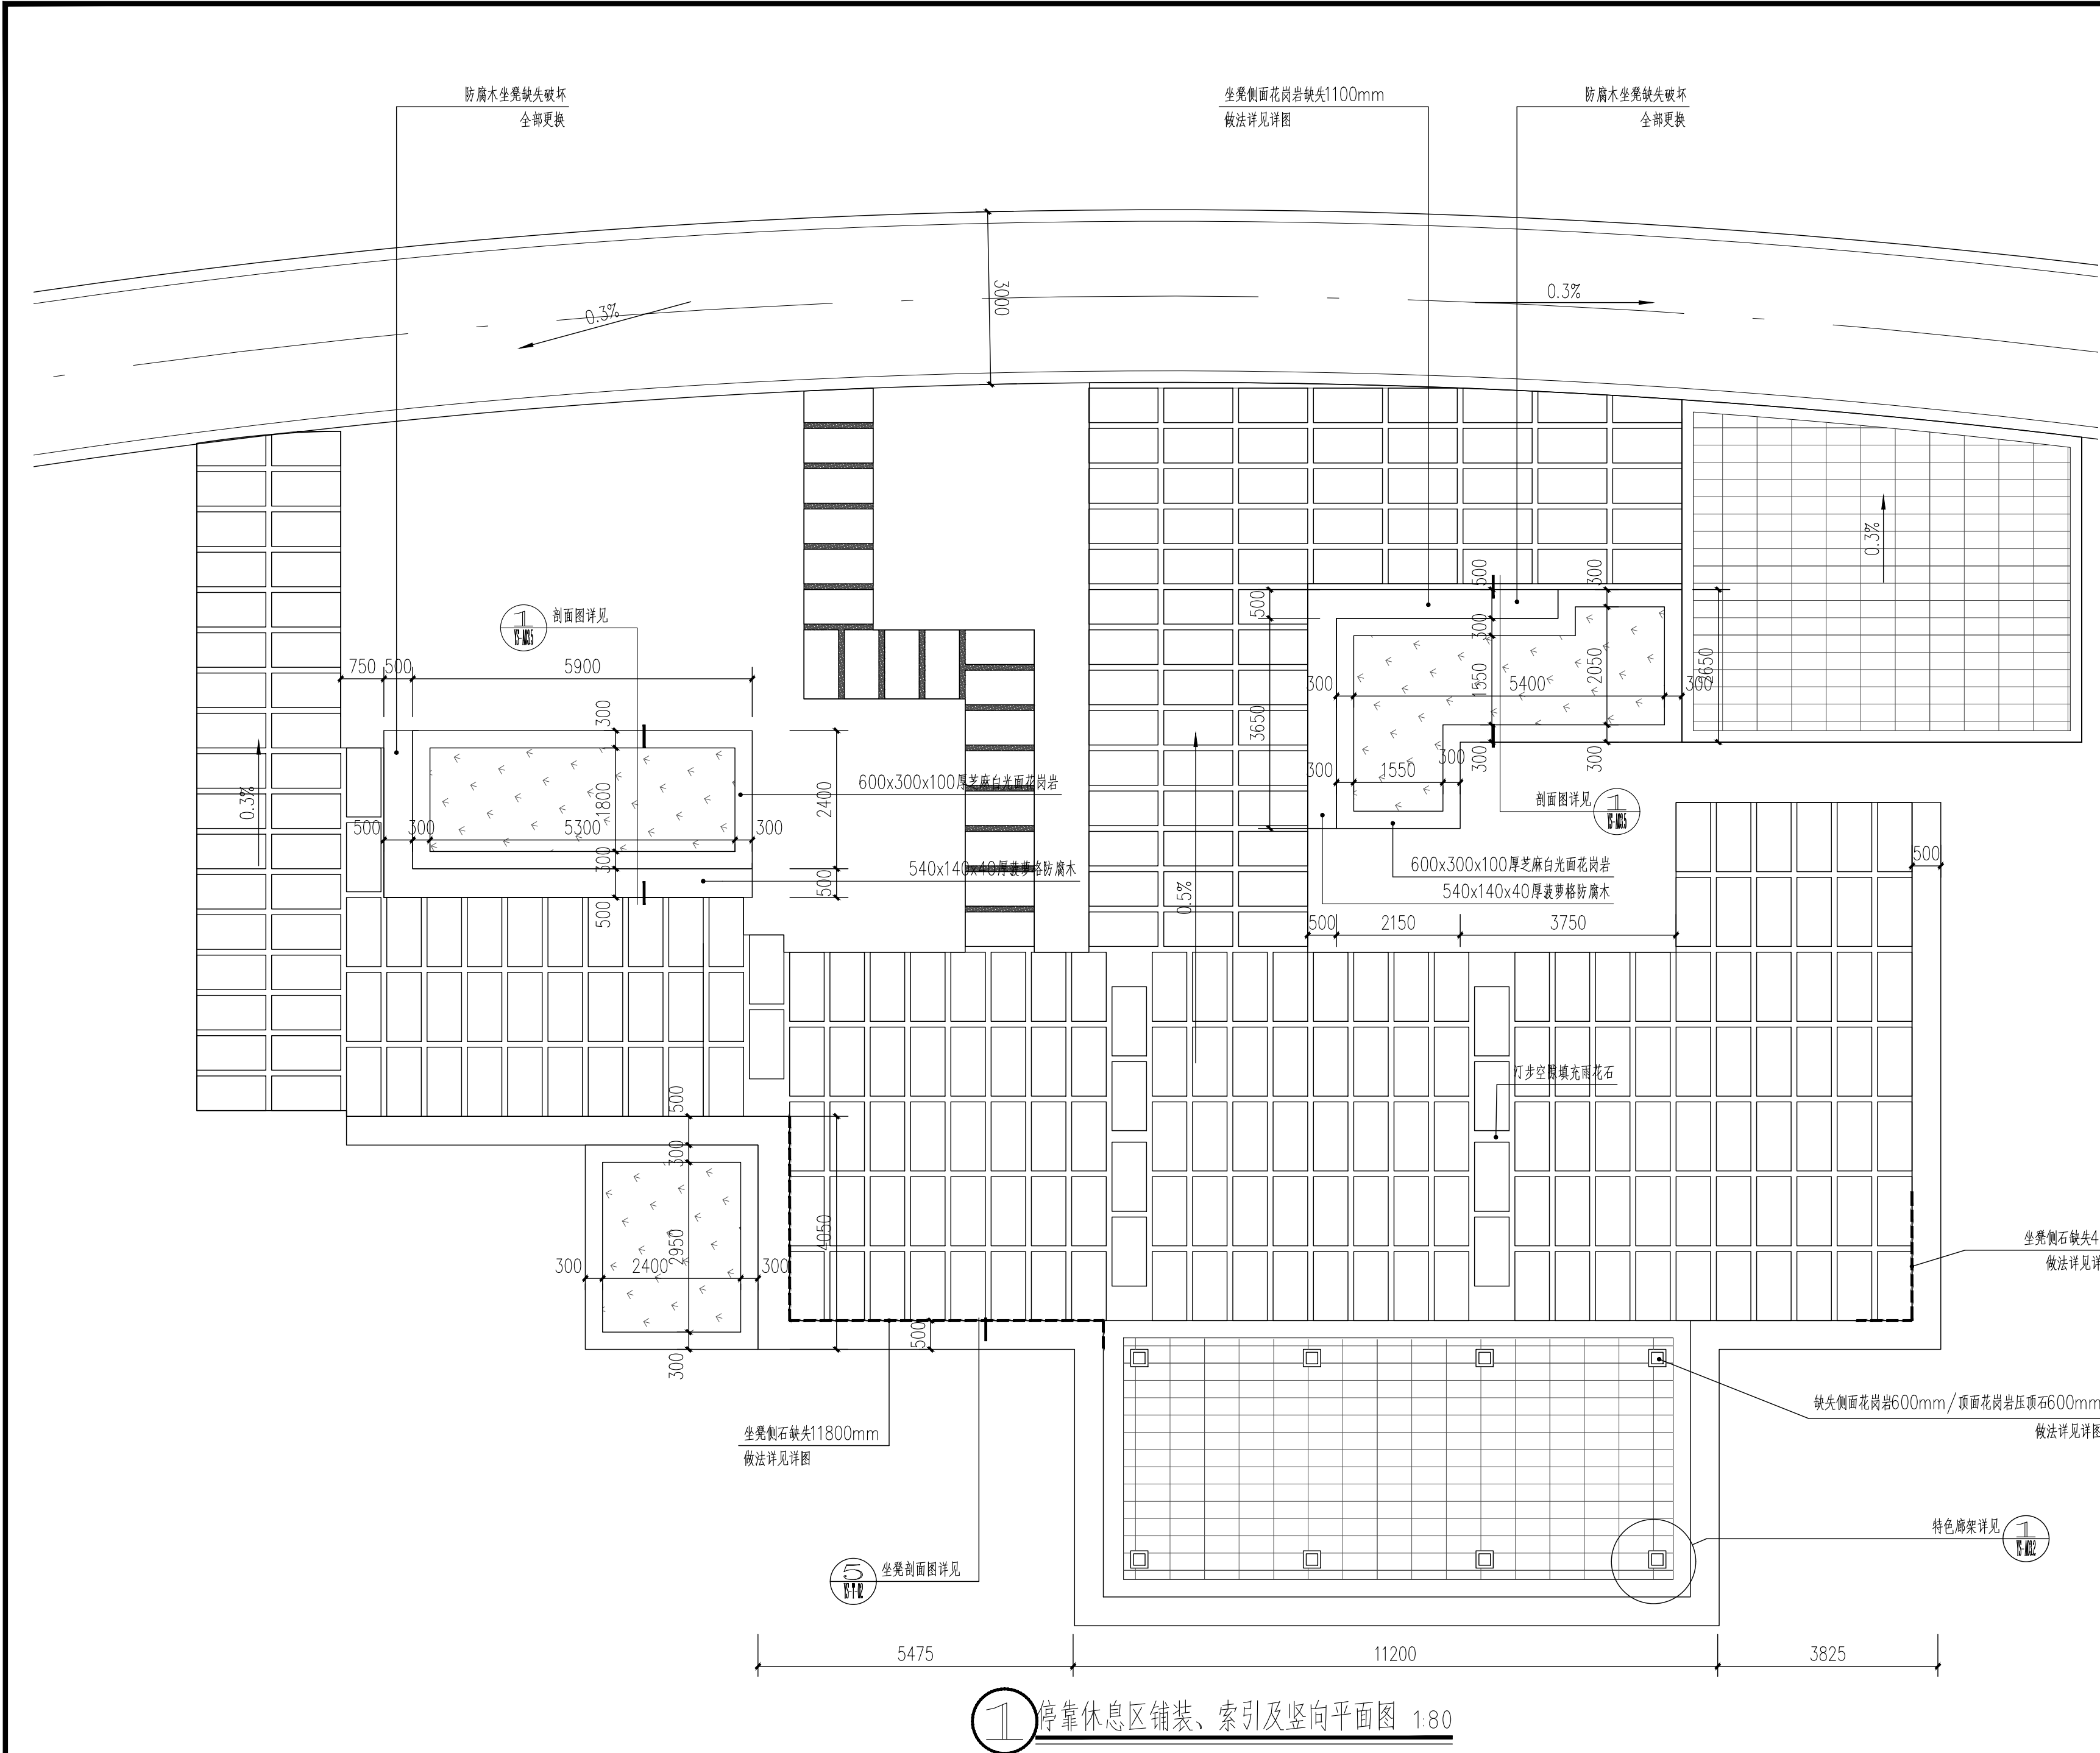


2 种植池2剖面图 1:15


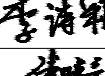
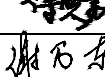
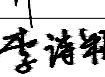



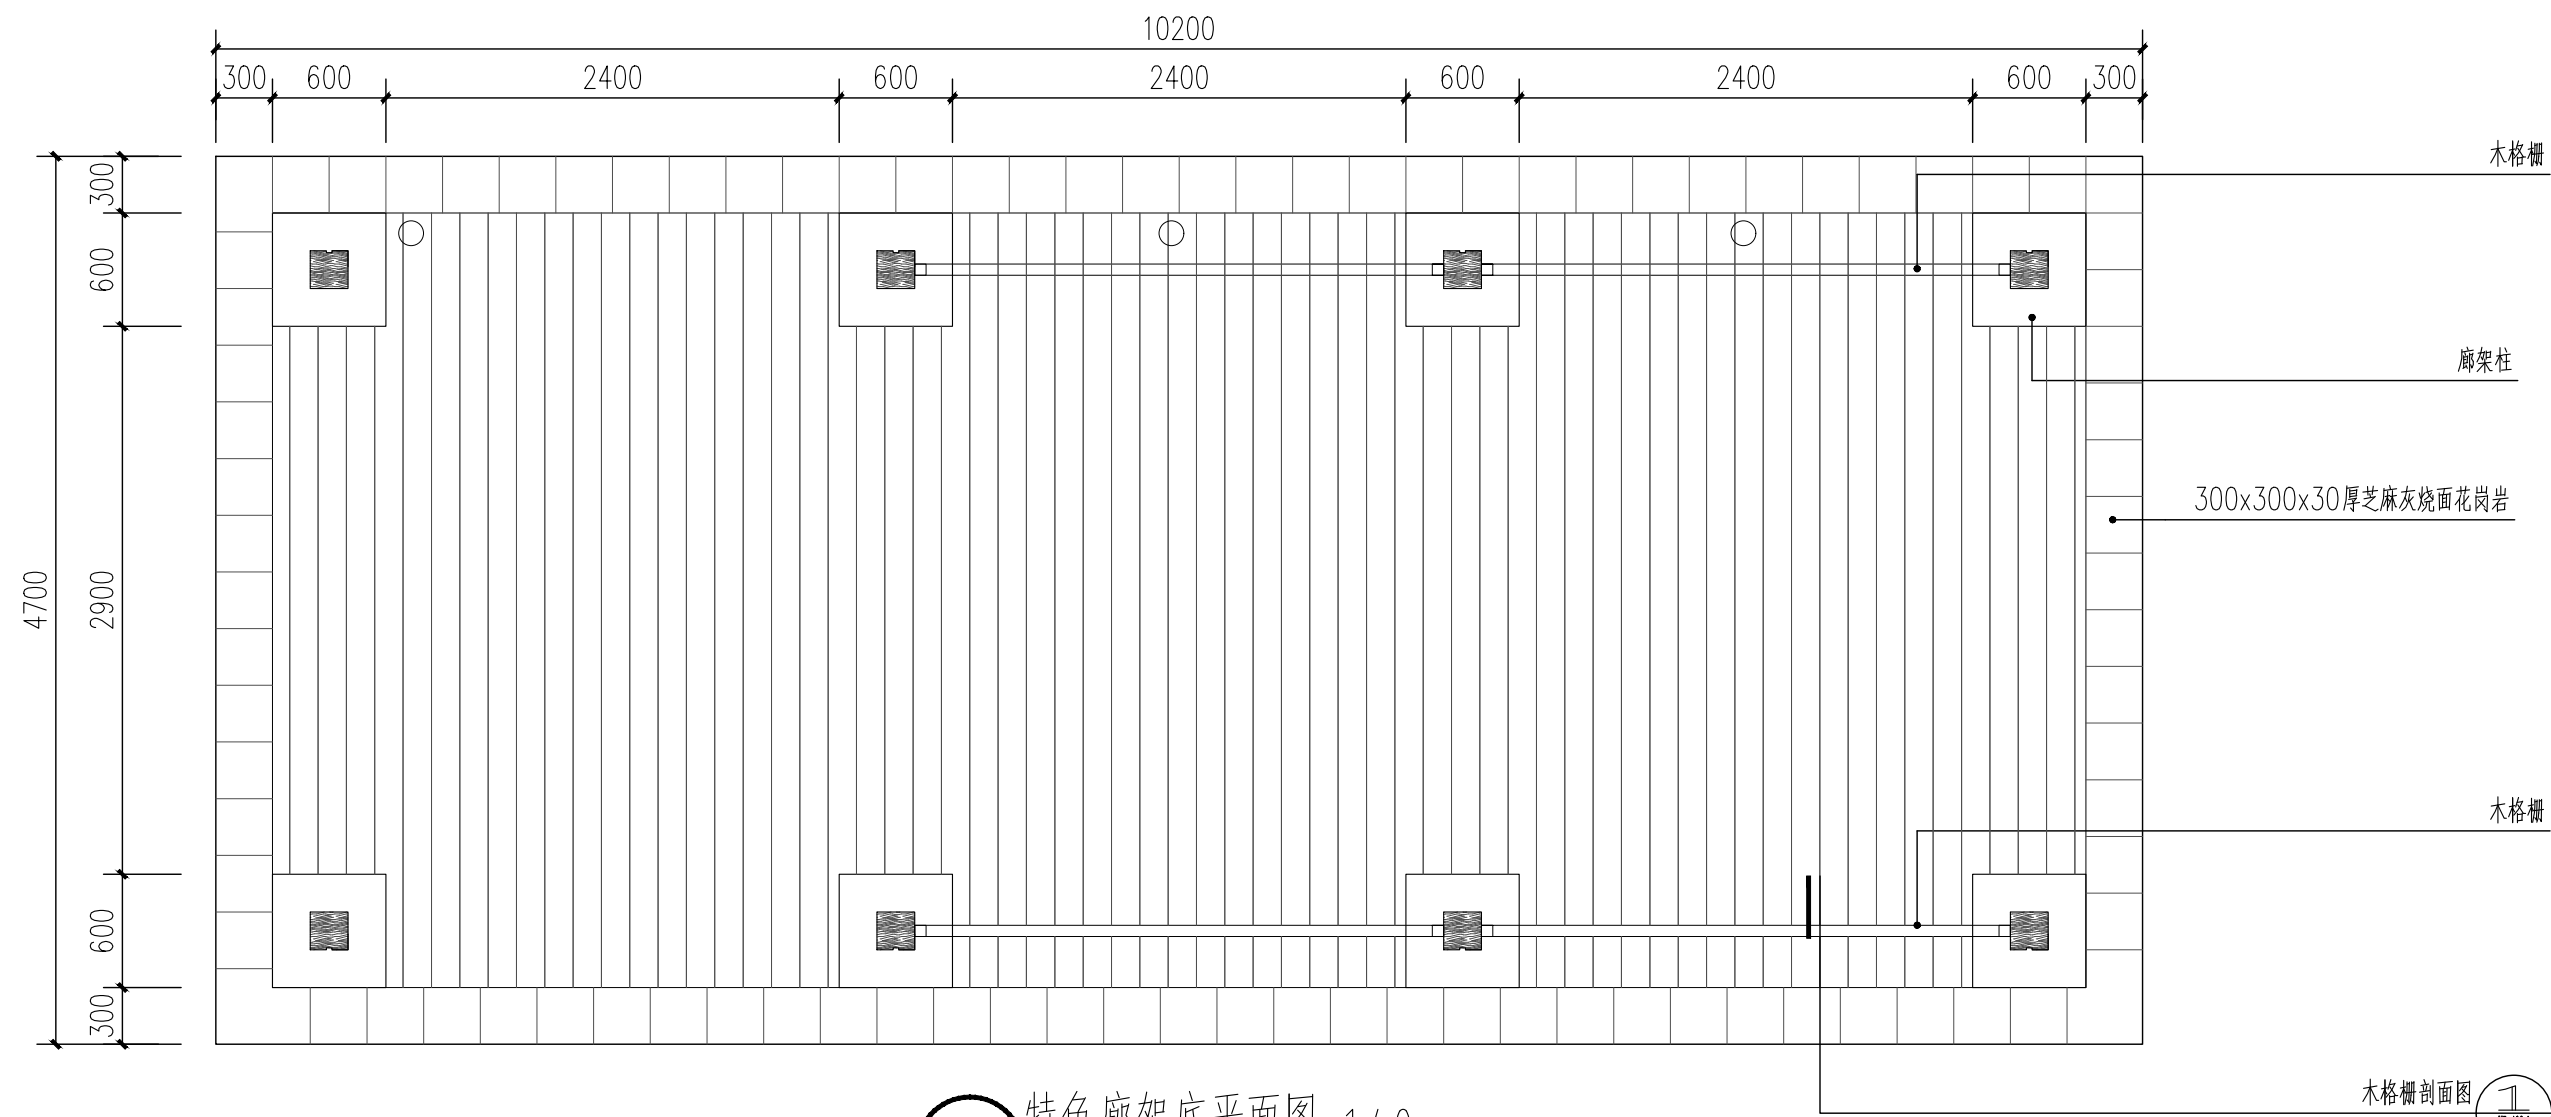
4 阶梯矮墙剖面图 1:30

备注	Comments
导图	Comments
<div><div></div><div>中述设计集团有限公司</div><div>Zhongshu Design Group Co., Ltd.</div></div>	
证书	国家甲级工程资质证书:A151023585 工程勘察(岩土工程乙级):B251006599 城乡规划编制乙级:川自资规乙字23510205 工程咨询单位乙级资信预评价:乙预272022010114 市政:(环境卫生工程/桥梁工程/道路工程)乙级;公路行业(公路)专业丙级;风景园林乙级:A251023582 工程测量乙级:乙测资字51515891
单位出图专用章	Stamp of Design Flat
建设单位	CLIENT
滑县大运河遗产保护示范区管理委员会	
注册执业栏 REGISTERED ARCHITECT	
姓名	李诗颖
注册证书号码	20225102614
注册印章号码	5102358-012
项目负责人 PROJECT CAPTAIN	李诗颖
专业负责人 MAIN ENGINEER	李诗颖
审定 APPR'D	傅晓勇
审核 EXAM'D	谢万东
校对 CHK'D	李诗颖
设计 DESIG'D	李文官
职责 DUTY	姓名 FULL NAME
设计签署	签署 SIGNATURE
设计阶段 JOB STAGE	专业 DISCIPLINE
项目名称 PROJECT	滑县西湖基础设施维修工程项目
工程名称 PROJECT	
图名 TITLE	A区 种植池及阶梯矮墙详图
工程号 PROJECT NO.	AD20260430
比例 SCALE	图号 DWG. NO.
	日期 DATE
	2026. 04

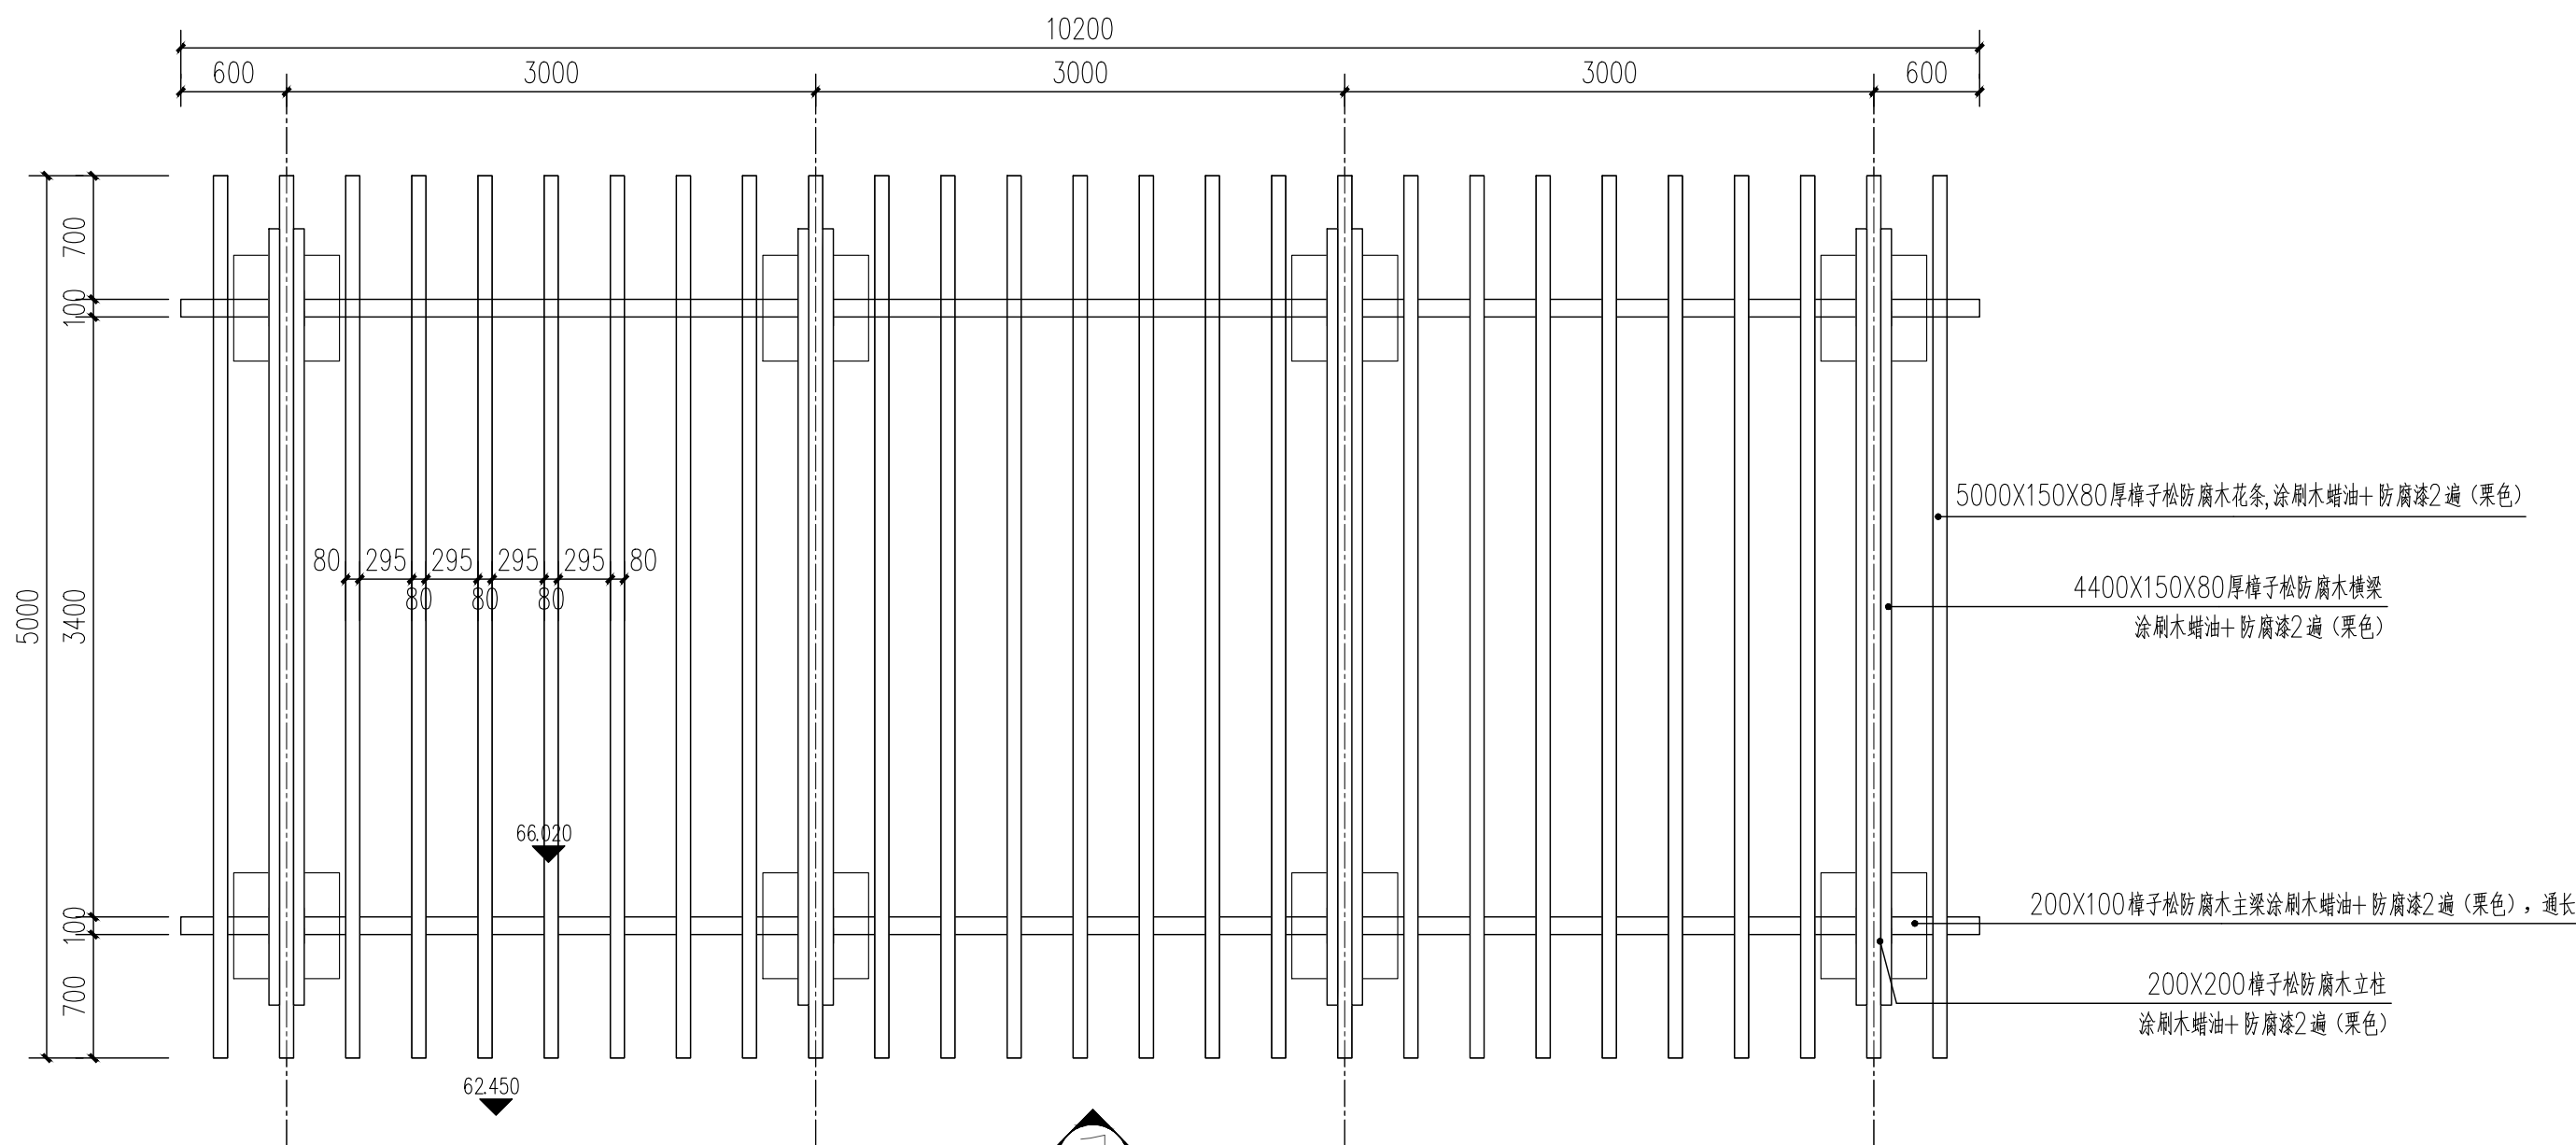


注：所有防腐木构件均涂刷木蜡油+防腐漆2遍（栗色）。



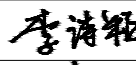
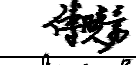
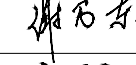
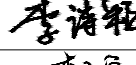

备注	Comments		
导图	Comments		
<div><div></div><div>中述设计集团有限公司</div><div>Zhongshu Design Group Co., Ltd.</div></div>			
证 书	国家甲级工程资质证书:A151023585		
	工程勘察(岩土工程乙级):B251006599		
	城乡规划规划编制乙级:川自资规乙字23510205		
	工程咨询单位乙级资信预评价: 乙预272022010114		
	市政:(环境卫生工程/桥梁工程/道路工程)乙级;公路行业(公路)专业丙级;风景园林乙级:A251023582 工程测量乙级:乙测资字51515891		
单位出图专用章		Stamp of Design Flat	
建设单位		CLIENT	
滑县大运河遗产保护示范区管理委员会			
注册执业栏		REGISTERED ARCHITECT	
姓 名:	李诗颖	NAME	
注册证书号码:	20225102614	REGISTRATION CERTIFICATE NO.	
注册印章号码:	5102358-012	REGISTRATION STAMP NO.	
项目负责人 PROJECT CAPTAIN	李诗颖		
专业负责人 MAIN ENGINEER	李诗颖		
审定 APPR'D	傅晓勇		
审核 EXAM'D	谢万东		
校对 CHK'D	李诗颖		
设计 DESIG'D	李文官		
职责 DUTY	姓 名 FULL NAME	签 署 SIGNATURE	
设 计 签 署		SIGNATURE	
设计阶段 JOB STAGE		专 业 DISCIPLINE	
项目名称 PROJECT	滑县西湖基础设施维修工程项目		
工程名称 PROJECT			
图 名 TITLE	停靠休息区铺装、索引及竖向平面图		
工 程 号 PROJECT NO.	AD20260430	图 号 DWG. NO.	YS-A03
比 例 SCALE		日 期 DATE	2026. 04



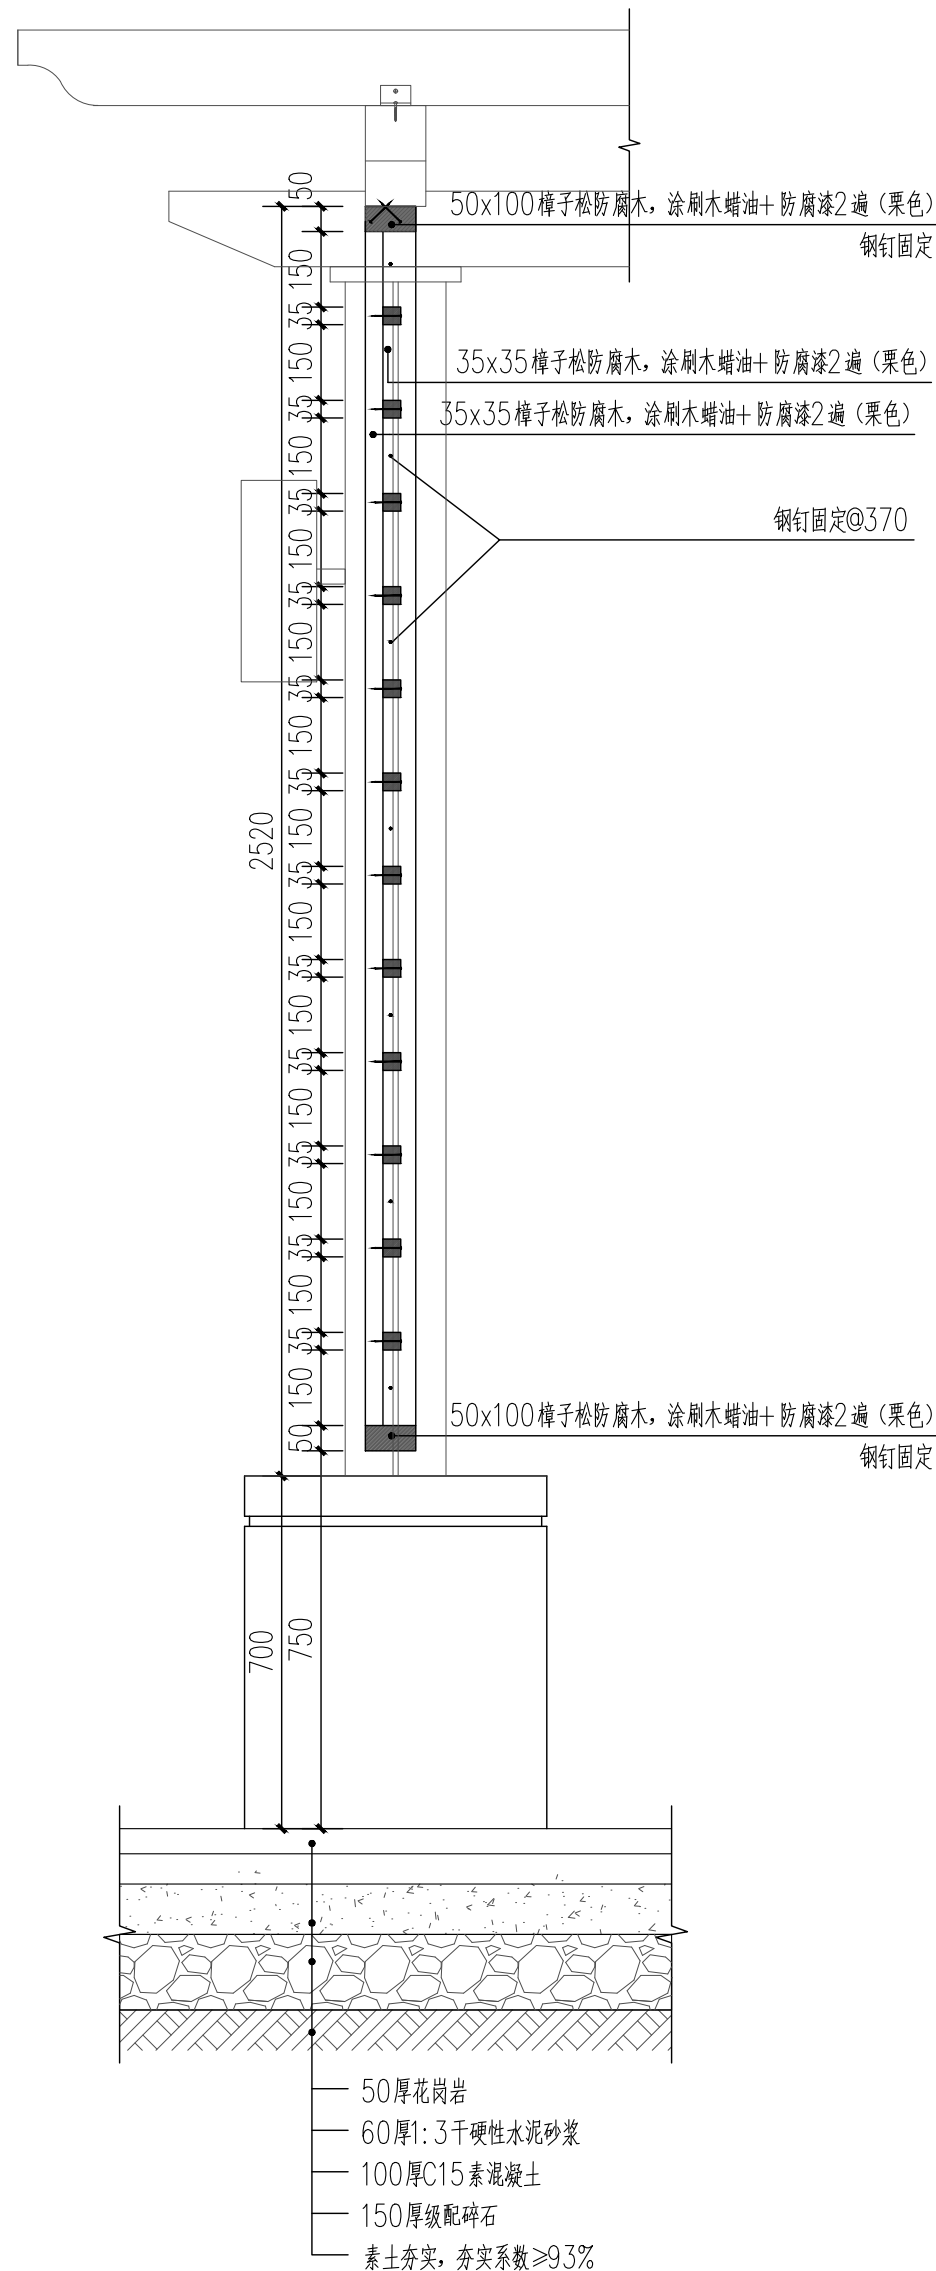
1 特色廊架底平面图 1:4.0



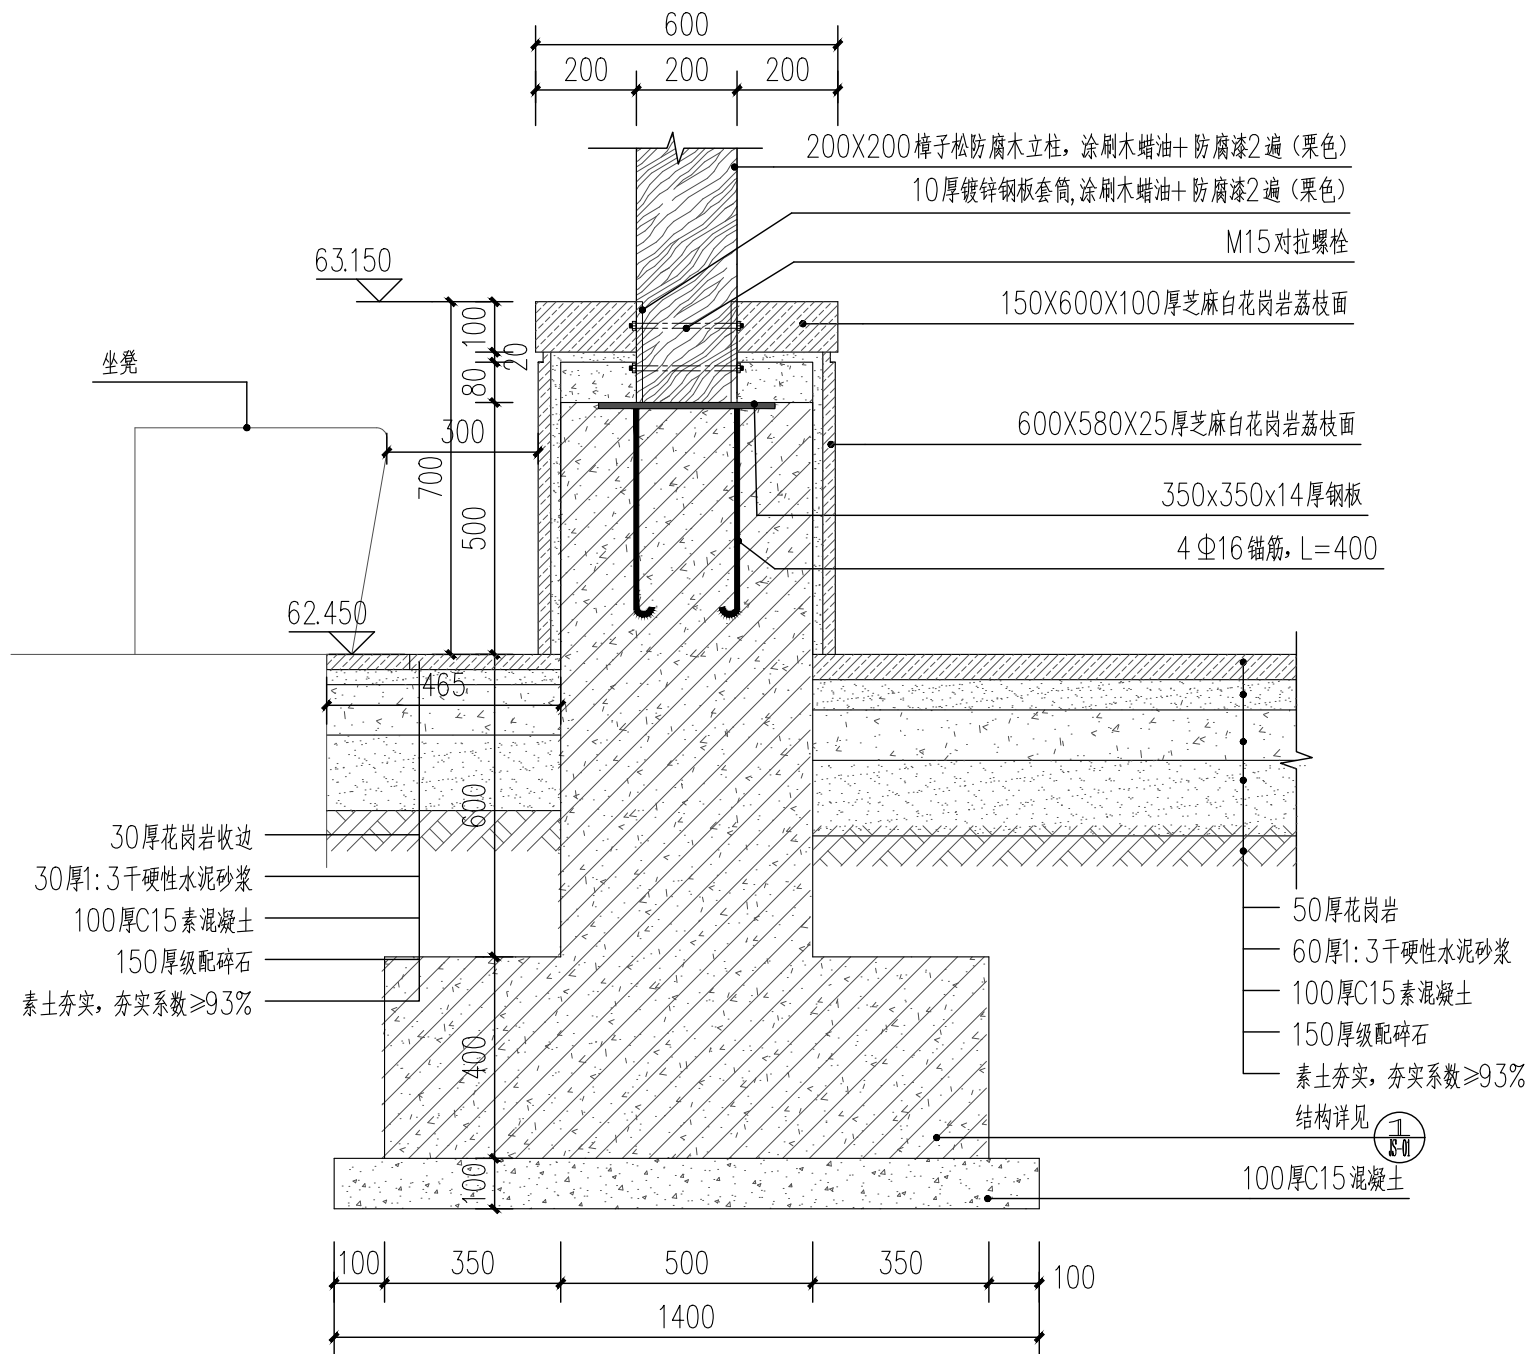
2 特色廊架顶平面图 1:4.0

备注	Comments		
导图	Comments		
<div></div> <div>中述设计集团有限公司</div> <div>Zhongshu Design Group Co., Ltd.</div>			
证 书	国家甲级工程资质证书:A151023585		
	工程勘察(岩土工程乙级):B251006599		
	城乡规划规划编制乙级:川自资规乙字23510205		
	工程咨询单位乙级资信预评价: 乙预272022010114		
	市政:(环境卫生工程/桥梁工程/道路工程)乙级;公路行业(公路)专业丙级;风景园林乙级:A251023582		
工程测量乙级:乙测资字51515891			
单位出图专用章:		Stamp of Design Flat	
建设单位		CLIENT	
滑县大运河遗产保护示范区管理委员会			
注册执业栏		REGISTERED ARCHITECT	
姓 名:	李诗颖		NAME
注册证书号码:	20225102614		REGISTRATION CERTIFICATE NO.
注册印章号码:	5102358-012		REGISTRATION STAMP NO.
项目负责人 PROJECT CAPTAIN	李诗颖		
专业负责人 MAIN ENGINEER	李诗颖		
审定 APPR'D	傅晓勇		
审核 EXAM'D	谢万东		
校对 CHK'D	李诗颖		
设计 DESIG'D	李文官		
职责 DUTY	姓 名 FULL NAME	签 署 SIGNATURE	
设 计 签 署		SIGNATURE	
设计阶段 JOB STAGE	专 业 DISCIPLINE		
项目名称 PROJECT	滑县西湖基础设施维修工程项目		
工程名称 PROJECT			
图 名 TITLE	A区 特色廊架详图I		
工 程 号 PROJECT NO.	AD20260430	图 号 DWG. NO.	YS-A03.2
比 例 SCALE		日 期 DATE	2026. 04


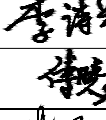


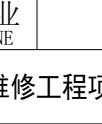





1 木格栅剖面图 1:15



2 坐凳基础剖面图 1:15

备注	Comments		
导图	Comments		
<div><div><div></div><div>中述设计集团有限公司</div><div>Zhongshu Design Group Co., Ltd.</div></div></div>			
证 书	国家甲级工程资质证书:A151023585 工程勘察(岩土工程乙级):B251006599 城乡规划规划编制乙级:川自资规乙字23510205		
	工程咨询单位乙级资信预评价: 乙预272022010114 市政:(环境卫生工程/桥梁工程/道路工程)乙级;公路行业(公路)专业丙级;风景园林乙级:A251023582 工程测量乙级:乙测资字51515891		
	单位出图专用章:Stamp of Design Flat		
建设单位	CLIENT		
滑县大运河遗产保护示范区管理委员会			
注册执业栏		REGISTERED ARCHITECT	
姓 名:	李诗颖	NAME	
注册证书号码:	20225102614	REGISTRATION CERTIFICATE NO.	
注册印章号码:	5102358-012	REGISTRATION STAMP NO.	
项目负责人 PROJECT CAPTAIN	李诗颖		
专业负责人 MAIN ENGINEER	李诗颖		
审定 APPR'D	傅晓勇		
审核 EXAM'D	谢万东		
校对 CHK'D	李诗颖		
设计 DESIG'D	李文官		
职责 DUTY	姓 名	签 署	
	FULL NAME	SIGNATURE	
设 计 签 署		SIGNATURE	
设计阶段 JOB STAGE		专 业 DISCIPLINE	
项目名称 PROJECT	滑县西湖基础设施维修工程项目		
工程名称 PROJECT			
图 名 TITLE	A区 特色廊架详图3		
工 程 号 PROJECT NO.	AD20260430	图 号 DWG. NO.	YS-A03.4
比 例 SCALE		日 期 DATE	2026. 04

