

## 中坊设计集团有限公司

Zongshin Design Group Co., Ltd.

设计合同

合同编号: ZD20240401

签订日期: 2024-04-01

项目名称: 某商业综合体项目

甲方名称: 某房地产开发有限公司

乙方名称: 中坊设计集团有限公司

设计阶段: 初步设计

设计内容: 建筑方案、景观方案

设计人: 李小明

审核人: 张小红

批准人: 王大为

设计日期: 2024-04-01

审核日期: 2024-04-02

批准日期: 2024-04-03

设计地点: 某商业综合体项目

设计范围: 建筑方案、景观方案

设计单位: 中坊设计集团有限公司

设计人: 李小明

建设单位: 某房地产开发有限公司

项目负责人: 张小红

设计日期: 2024-04-01

审核日期: 2024-04-02

设计人: 李小明

审核人: 张小红

批准人: 王大为

设计日期: 2024-04-01

审核日期: 2024-04-02


批准日期: 2024-04-03

设计地点: 某商业综合体项目

设计范围: 建筑方案、景观方案




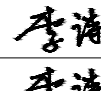
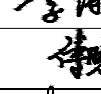


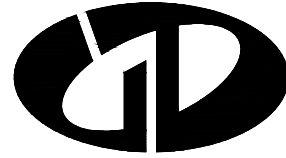
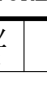



|  |  |
|--|--|
| 备注   | Comments   |
|  |  |
| 导图   | Comments   |
|  |  |
| <div><br/><b>中述设计集团有限公司</b><br/>Zhongshu Design Group Co., Ltd.</div> |  |
| 证 书  | 国家甲级工程资质证书:A151023585<br>工程勘察(岩土工程乙级):B251006599<br>城乡规划编制乙级:川自资规乙字23510205<br>工程咨询单位乙级资信预评价:<br>乙预272022010114<br>市政:(环境卫生工程/桥梁工程/道路工程)乙级;公路行业(公路)专业丙级;风景园林乙级:A251023582<br>工程测量乙级:乙测资字51515891 |
|  | 单位出图专用章:Stamp of Design Flat   |
|  |  |
|  |  |
|  | YS-04.1  |
| 建设单位   | CLIENT   |
| 滑县大运河遗产保护示范区管理委员会  |  |
| 注册执业栏 REGISTERED ARCHITECT   |  |
| 姓 名:   | 李诗颖  |
| 注册证书号码:  | 20225102614  |
| 注册印章号码:  | 5102358-012  |
| 项目负责人<br>PROJECT CAPTAIN   | 李诗颖  |
| 专业负责人<br>MAIN ENGINEER   | 李诗颖  |
| 审定<br>APPR'D   | 傅晓勇  |
| 审核<br>EXAM'D   | 谢万东  |
| 校对<br>CHK'D  | 李诗颖  |
| 设计<br>DESIG'D  | 李文官  |
| 职责<br>DUTY   | 姓 名<br>FULL NAME   |
| 签 署<br>SIGNATURE   |  |
| 设计 签署 SIGNATURE  |  |
| 设计阶段<br>JOB STAGE  | 专 业<br>DISCIPLINE  |
| 项目名称<br>PROJECT  | 滑县西湖基础设施维修工程项目   |
| 工程名称<br>PROJECT  |  |
| 图 名<br>TITLE   | B区 休闲广场及亲水平台尺寸平面图  |
| 工 程 号<br>PROJECT NO.   | AD20260430   |
| 比 例<br>SCALE   | 图 号<br>DWG. NO.  |
|  | 日 期<br>DATE  |
|  | 2026.04  |




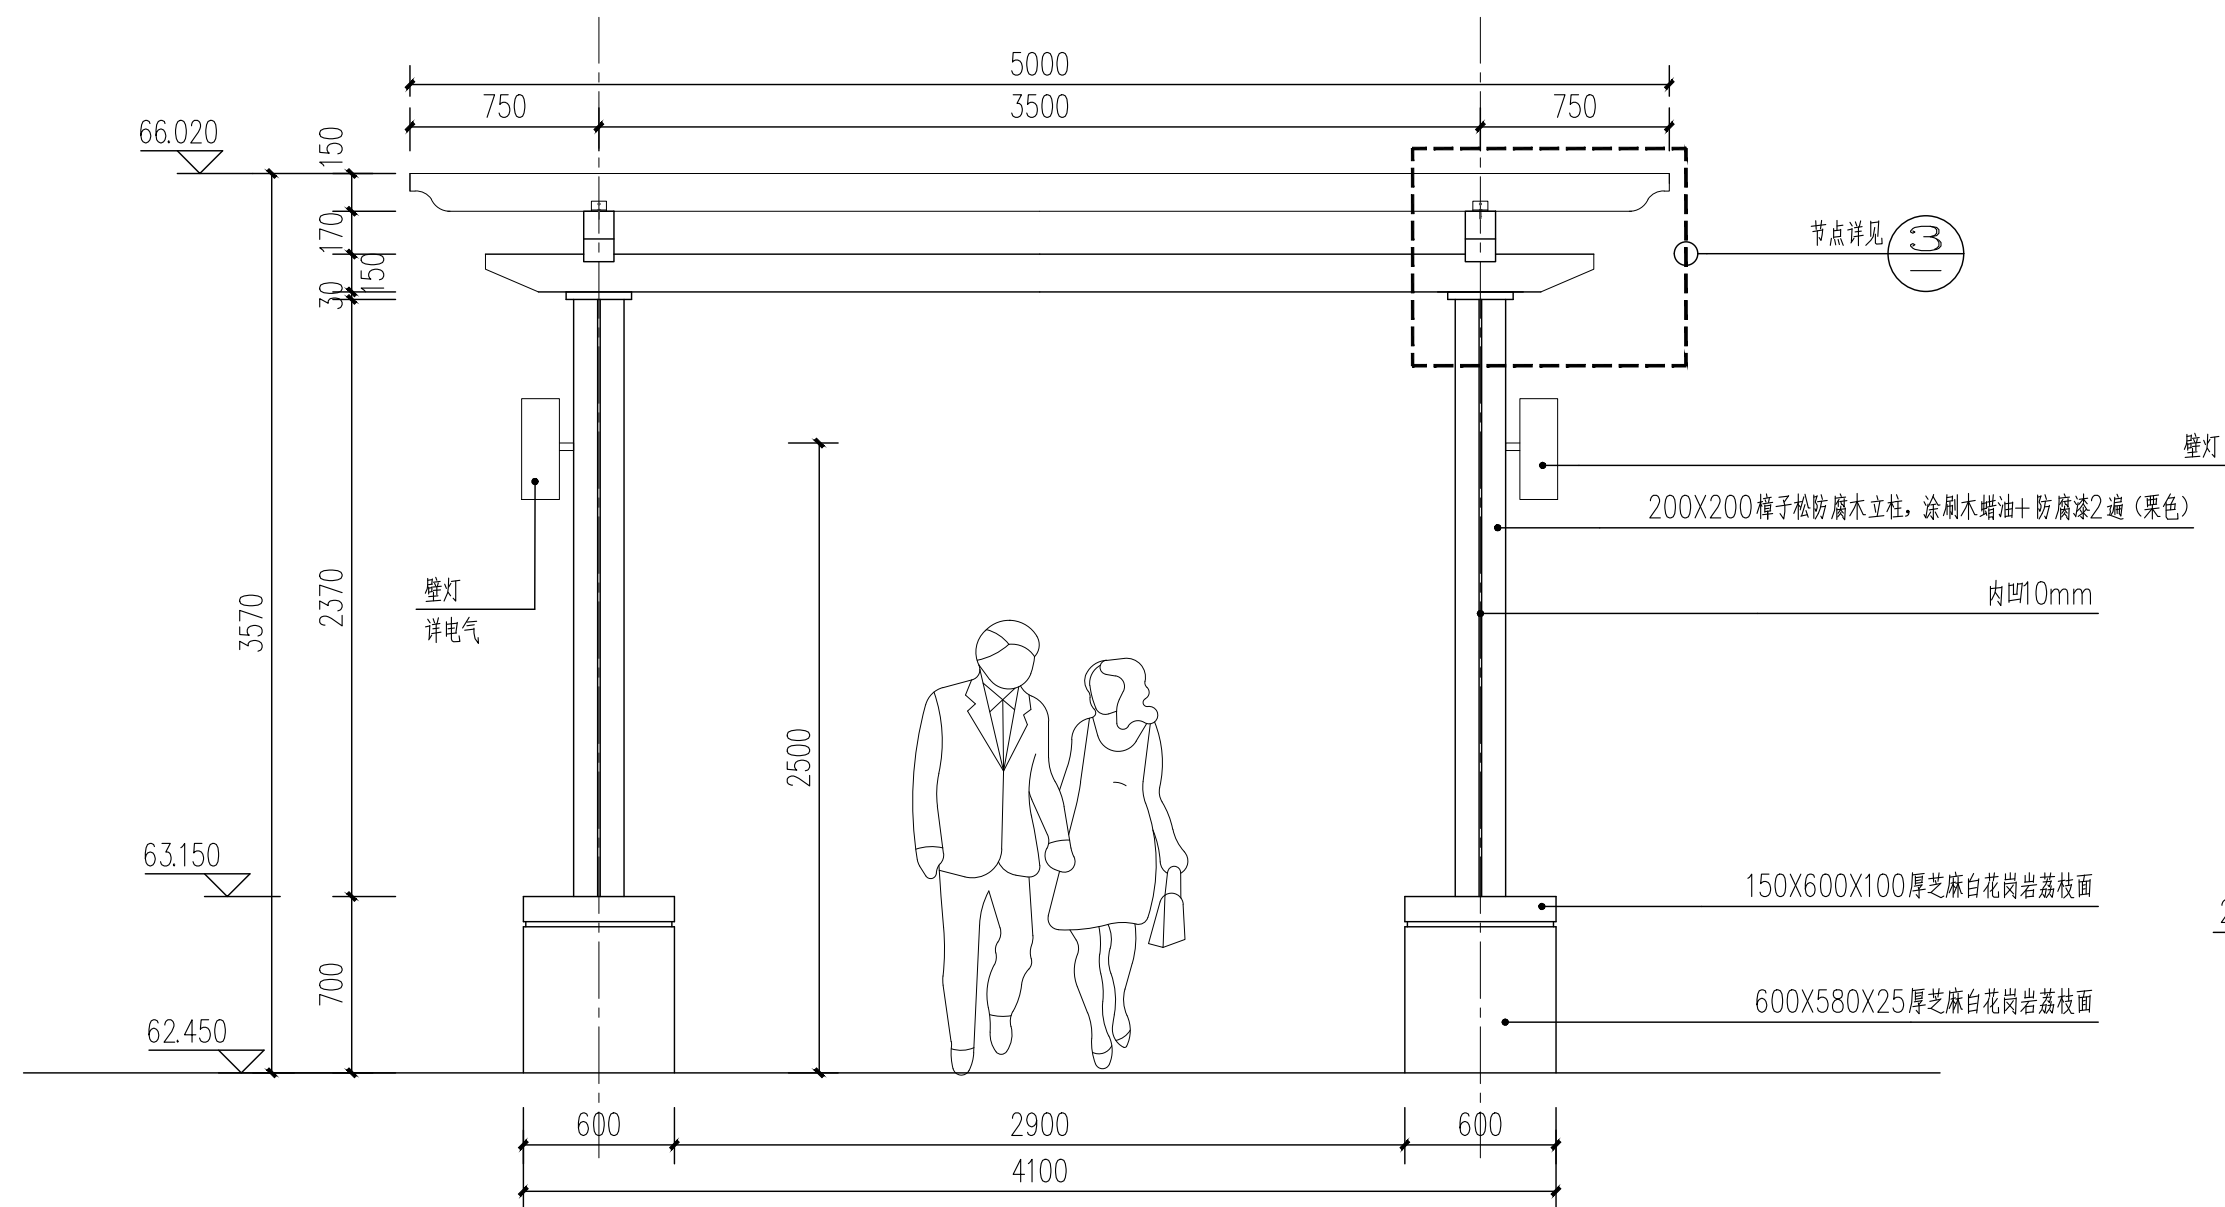
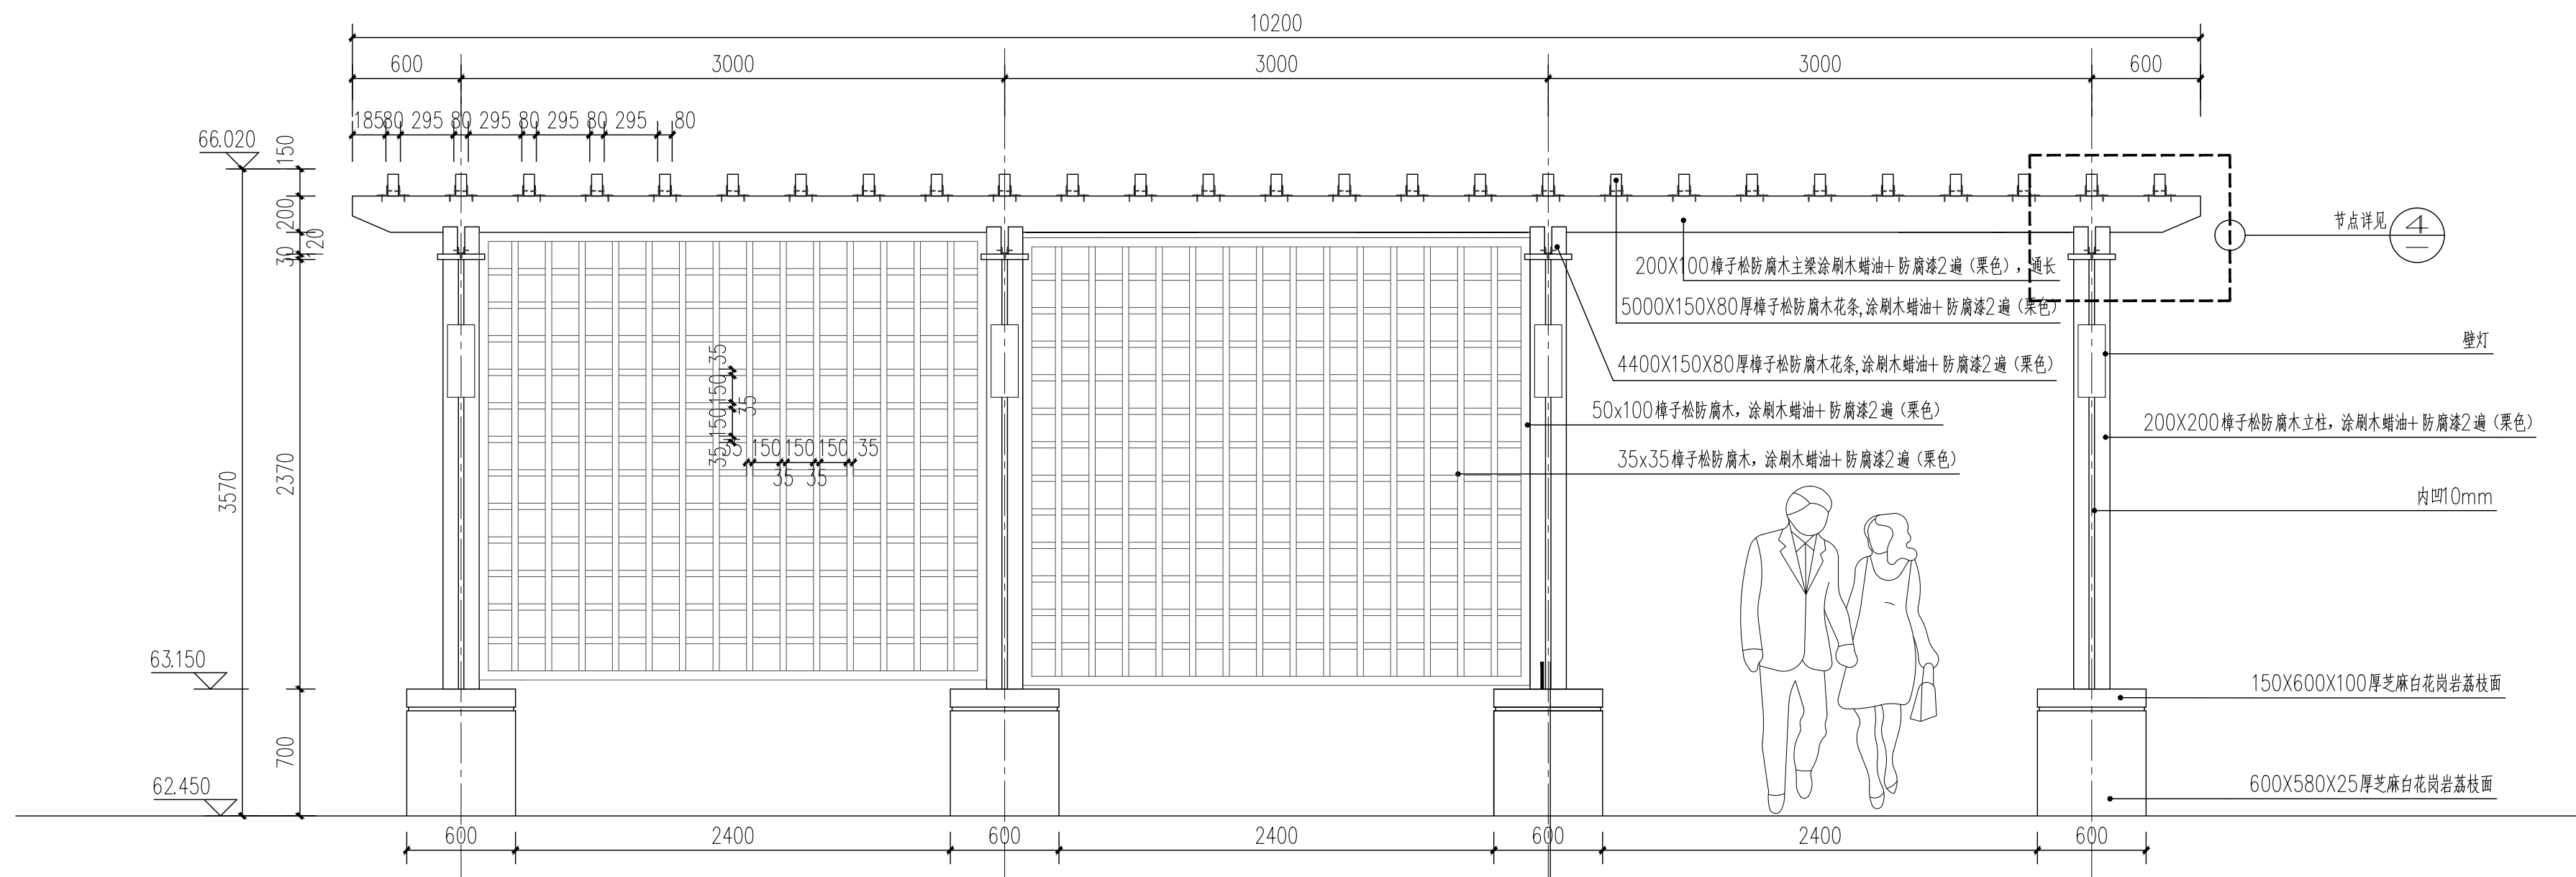





|  |   |
|--|---|
| 备注   | Comments  |
|  |   |
| 导图   | Comments  |
|  |   |
| <div><br/><b>中述设计集团有限公司</b><br/>Zhongshu Design Group Co., Ltd.</div> |   |
| 证书   | 国家甲级工程资质证书:A151023585<br>工程勘察(岩土工程乙级):B251006599<br>城乡规划规划编制乙级:川自资规乙字23510205             |
|  | 工程咨询单位乙级资信预评价:<br>乙预272022010114  |
|  | 市政:(环境卫生工程/桥梁工程/道路工程)乙级;公路行业(公路)专业丙级;风景园林乙级:A251023582                                    |
|  | 工程测量乙级:乙测资字51515891   |
| 单位出图专用章:   | Stamp of Design Flat  |
|  |   |
| 建设单位   | CLIENT  |
| 滑县大运河遗产保护示范区管理委员会  |   |
| 注册执业栏 REGISTERED ARCHITECT   |   |
| 姓名:  | 李诗颖 NAME  |
| 注册证书号码:  | 20225102614 REGISTRATION CERTIFICATE NO.  |
| 注册印章号码:  | 5102358-012 REGISTRATION STAMP NO.  |
| 项目负责人<br>PROJECT CAPTAIN   | 李诗颖  |
| 专业负责人<br>MAIN ENGINEER   | 李诗颖  |
| 审定<br>APPR'D   | 傅晓勇  |
| 审核<br>EXAM'D   | 谢万东  |
| 校对<br>CHK'D  | 李诗颖  |
| 设计<br>DESIG'D  | 李文官  |
| 职责<br>DUTY   | 姓名 签署<br>FULL NAME SIGNATURE  |
| 设计签署 SIGNATURE   |   |
| 设计阶段<br>JOB STAGE  | 专 业<br>DISCIPLINE   |
| 项目名称<br>PROJECT  | 滑县西湖基础设施维修工程项目  |
| 工程名称<br>PROJECT  |   |
| 图 名<br>TITLE   | B区 停靠休息区尺寸平面图   |
| 工程 号<br>PROJECT NO.  | AD20260430 图 号<br>DWG. NO.  |
| 比 例<br>SCALE   | 日 期<br>DATE   |
|  | YS-B02.1<br>2026.04   |

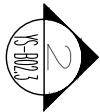


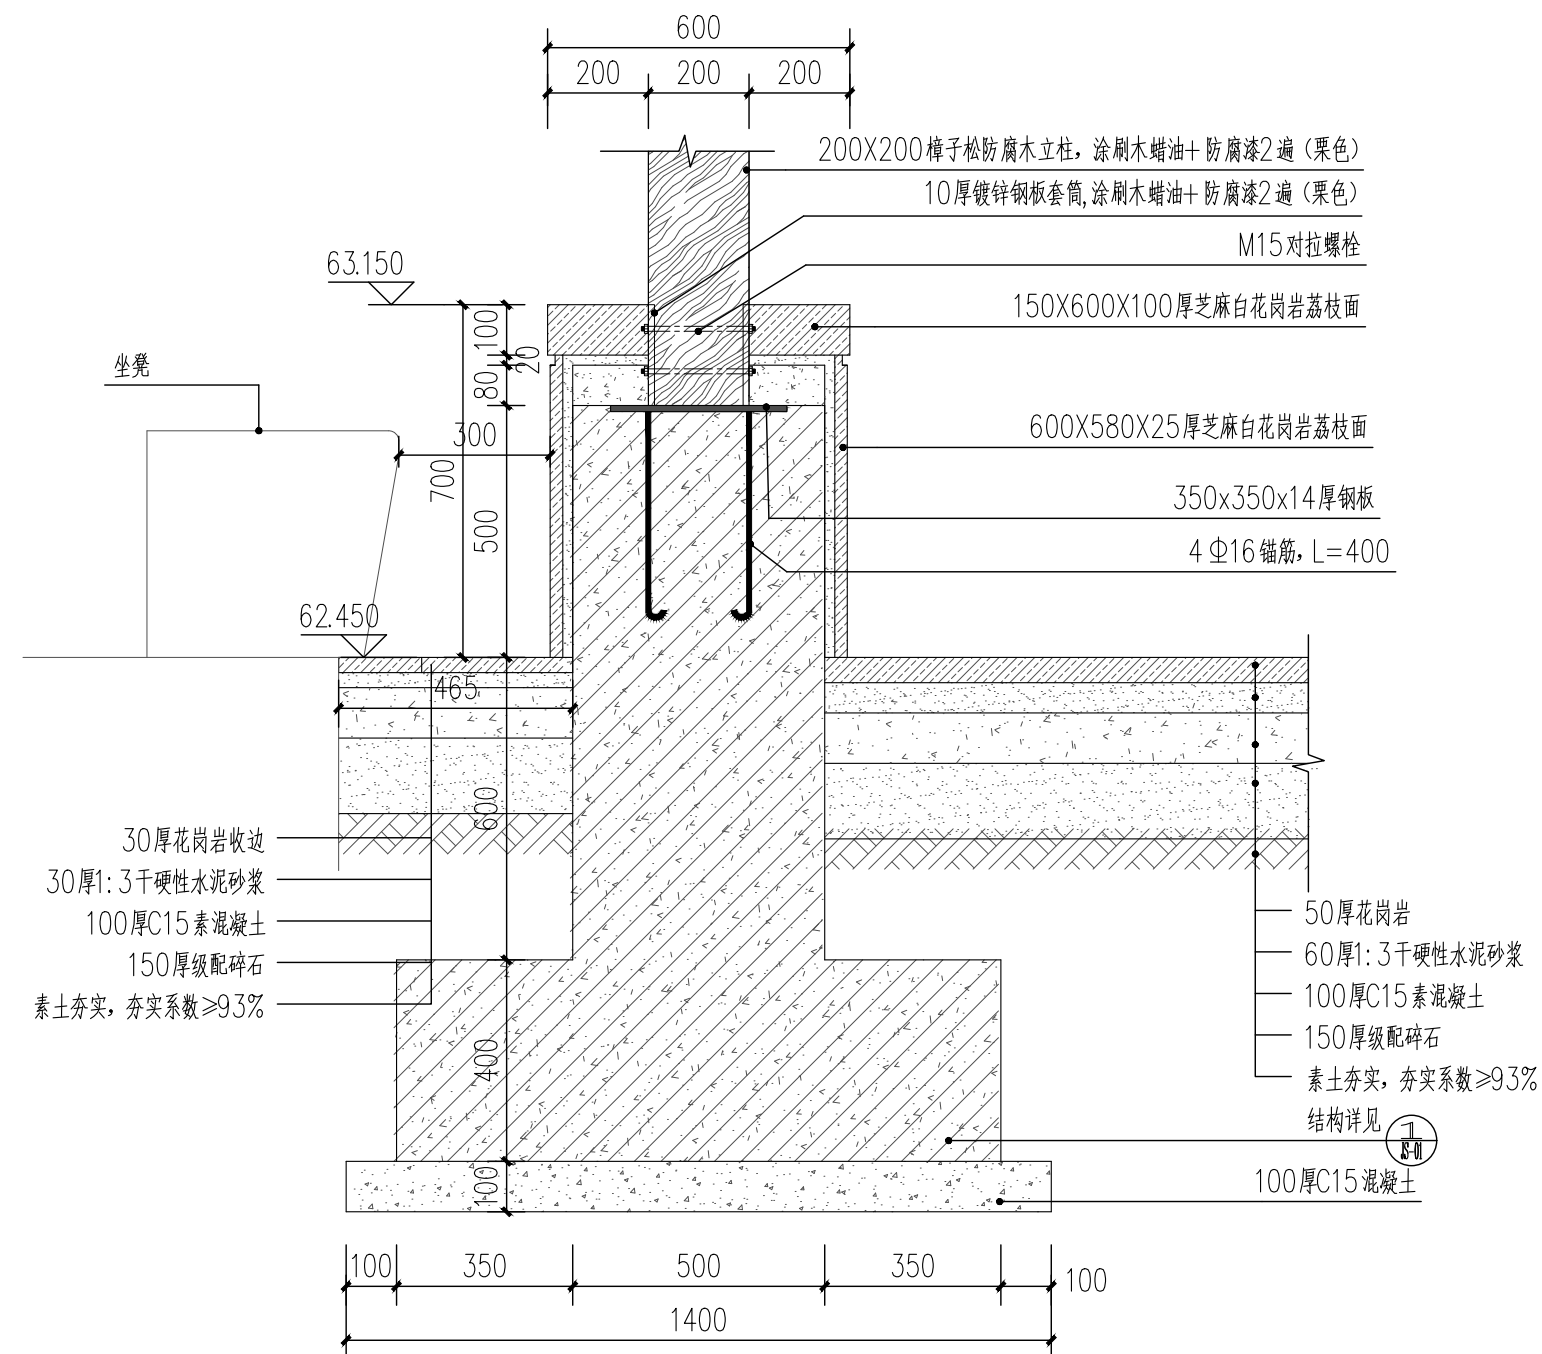
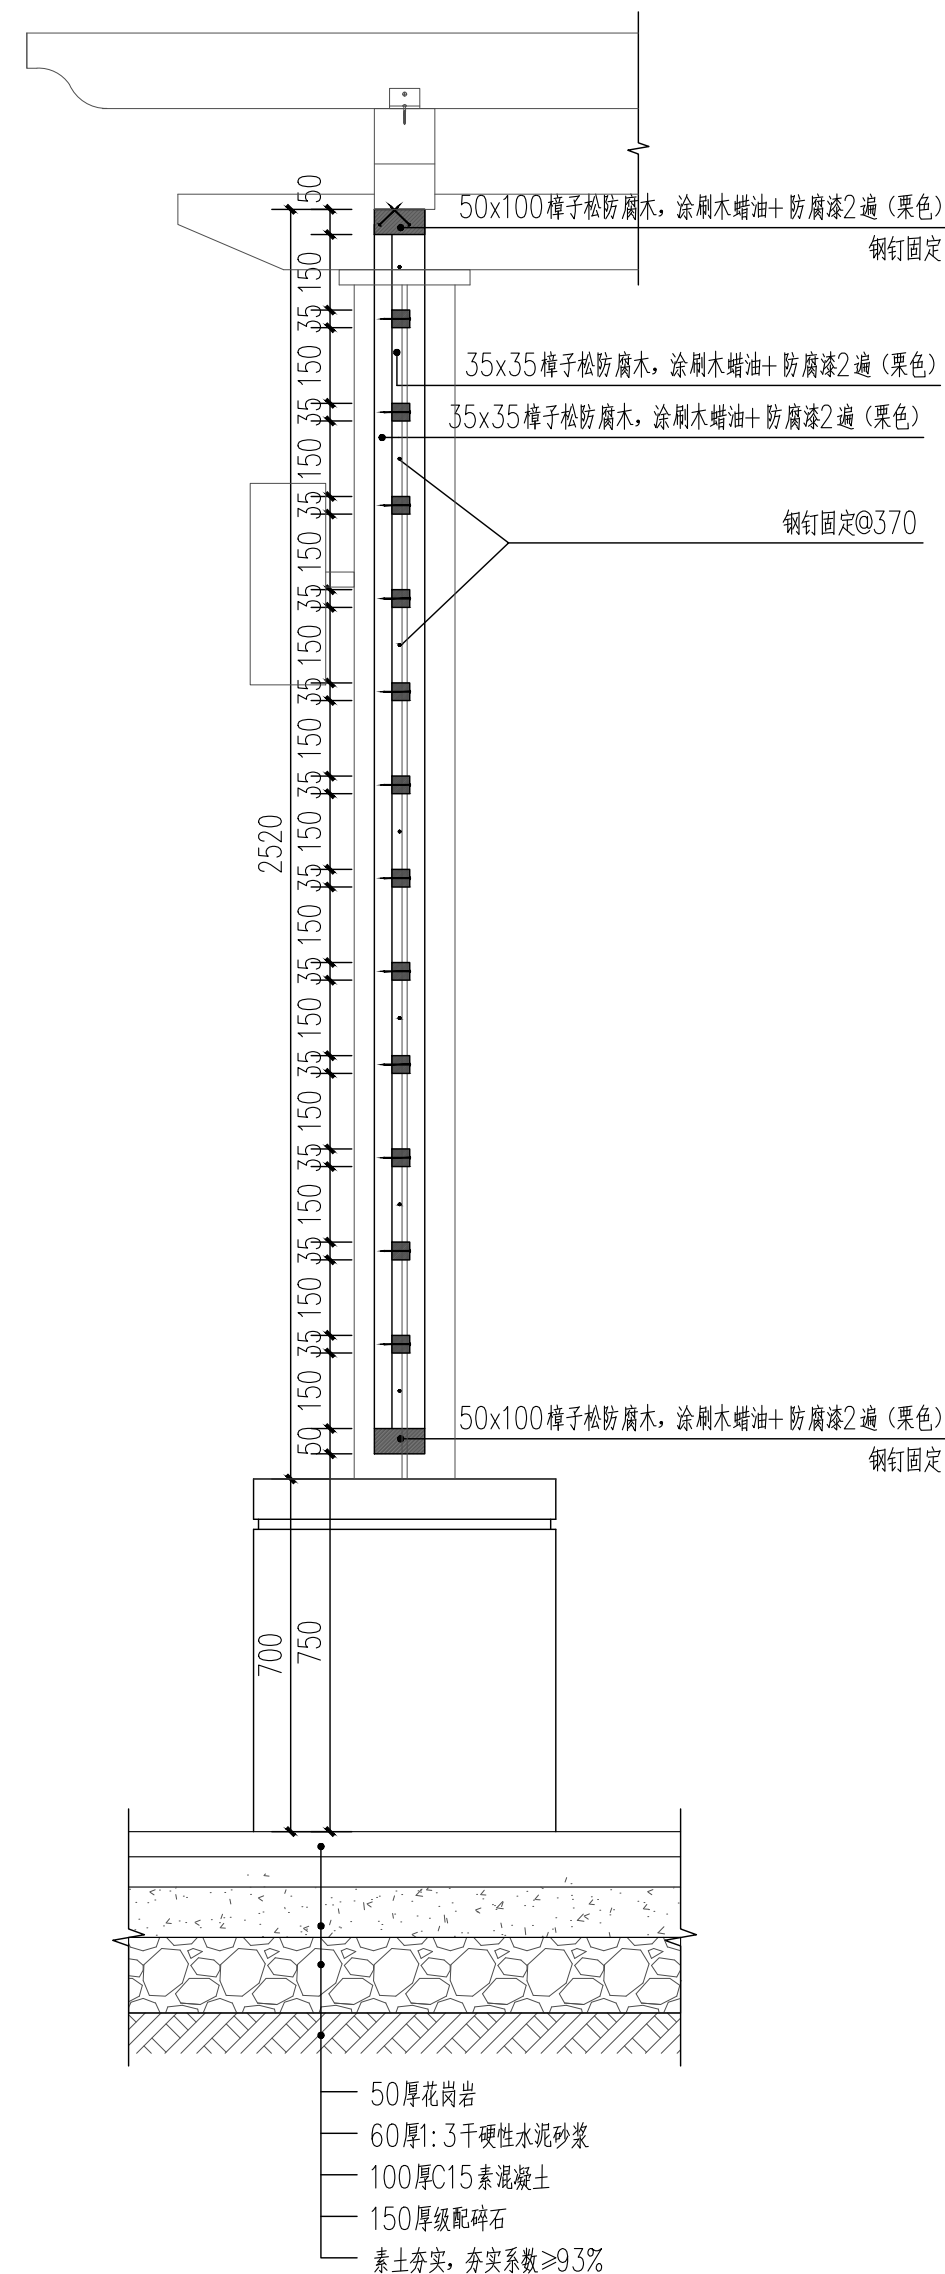
|   |  |
|---|--|
| 备注  | Comments   |
|   |  |
| 导图  | Comments   |
|   |  |
| <div><br/>中述设计集团有限公司<br/>Zhongshu Design Group Co., Ltd.</div> |  |
| 证书  | 国家甲级工程资质证书:A151023585<br>工程勘察(岩土工程乙级):B251006599<br>城乡规划规划编制乙级:川自资规乙字23510205<br>工程咨询单位乙级资信预评价:<br>乙预272022010114<br>市政:(环境卫生工程/桥梁工程/道路工程)乙级;公路行业(公路)专业丙级;风景园林乙级:A251023582<br>工程测量乙级:乙测资字51515891 |
|   | 单位出图专用章:Stamp of Design Flat   |
|   |  |
|   |  |
|   |  |
| 建设单位  | CLIENT   |
| 滑县大运河遗产保护示范区管理委员会   |  |
| 注册执业栏 REGISTERED ARCHITECT  |  |
| 姓 名:  | 李诗颖 NAME   |
| 注册证书号码:   | 20225102614 REGISTRATION CERTIFICATE NO.   |
| 注册印章号码:   | 5102358-012 REGISTRATION STAMP NO.   |
| 项目负责人<br>PROJECT CAPTAIN  | 李诗颖 李诗颖  |
| 专业负责人<br>MAIN ENGINEER  | 李诗颖 李诗颖  |
| 审定<br>APPR'D  | 傅晓勇 傅晓勇  |
| 审核<br>EXAM'D  | 谢万东 谢万东  |
| 校对<br>CHK'D   | 李诗颖 李诗颖  |
| 设计<br>DESIG'D   | 李文官 李文官  |
| 职责<br>DUTY  | 姓 名 签 署<br>FULL NAME SIGNATURE   |
| 设计签署 SIGNATURE  |  |
| 设计阶段<br>JOB STAGE   | 专 业<br>DISCIPLINE  |
| 项目名称<br>PROJECT   | 滑县西湖基础设施维修工程项目   |
| 工程名称<br>PROJECT   |  |
| 图 名<br>TITLE  | B区 特色廊架详图1   |
| 工 程 号<br>PROJECT NO.  | AD20260430 图 号<br>DWG. NO.   |
| 比 例<br>SCALE  | 日 期<br>DATE 2026.04  |




注：壁灯线管从壁灯右侧（木柱中心线右侧80mm处）开 $50\times30$ 槽，  
线管从槽内穿过，线管安装完毕，用 $L\times30\times20$ 厚樟子松木板封口，专业防腐木粘合剂粘结固定，  
封口处批腻子两道，涂刷木蜡油+防腐漆2遍（栗色）。


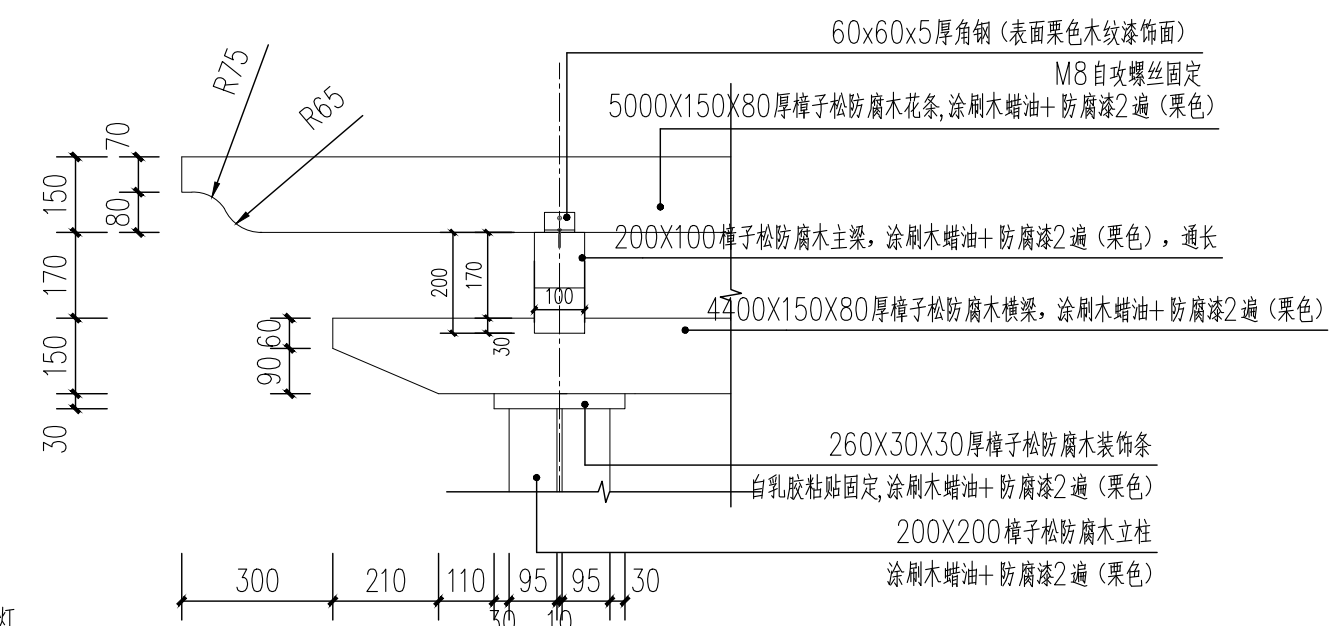


|   |   |
|---|---|
| 备注  | Comments  |
|   |   |
| 导图  | Comments  |
|   |   |
| <div></div> <div>中述设计集团有限公司</div> <div>Zhongshu Design Group Co., Ltd.</div> |   |
| 证 书   | 国家甲级工程资质证书:A151023585<br>工程勘察(岩土工程乙级):B251006599<br>城乡规划规划编制乙级:川自资规乙字23510205 |
|   | 工程咨询单位乙级资信预评价:<br>乙预272022010114  |
|   | 市政:(环境卫生工程/桥梁工程/道路工程)乙级;公路行业(公路)专业丙级;风景园林乙级:A251023582                        |
|   | 工程测量乙级:乙测资字51515891   |
| 单位出图专用章:Stamp of Design Flat  |   |
|   |   |
| 建设单位  | CLIENT  |
| 滑县大运河遗产保护示范区管理委员会   |   |
| 注册执业栏   |   |
| REGISTERED ARCHITECT  |   |
| 姓 名:  | 李诗颖   |
| 注册证书号码:   | 20225102614   |
| 注册印章号码:   | 5102358-012   |
| 项目负责人<br>PROJECT CAPTAIN  | 李诗颖   |
| 专业负责人<br>MAIN ENGINEER  | 李诗颖   |
| 审定<br>APPR'D  | 傅晓勇   |
| 审核<br>EXAM'D  | 谢万东   |
| 校对<br>CHK'D   | 李诗颖   |
| 设计<br>DESIG'D   | 李文官   |
| 职务<br>DUTY  | 姓 名<br>FULL NAME  |
|   | 签 署<br>SIGNATURE  |
| 设 计 签 署   |   |
| SIGNATURE   |   |
| 设计阶段<br>JOB STAGE   | 专 业<br>DISCIPLINE   |
| 项目名称<br>PROJECT   | 滑县西湖基础设施维修工程项目  |
| 工程名称<br>PROJECT   |   |
| 图 名<br>TITLE  | B区 特色廊架详图2  |
| 工程 号<br>PROJECT NO.   | AD20260430  |
| 比 例<br>SCALE  | 图 号<br>DRG. NO.   |
|   | 日 期<br>DATE   |





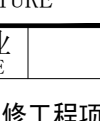
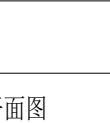
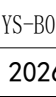





|   |  |
|---|--|
| 备注  | Comments   |
|   |  |
| 导图  | Comments   |
|   |  |
| <div><p>中述设计集团有限公司</p><p>Zhongshu Design Group Co., Ltd.</p></div> |  |
| 证书  | 国家甲级工程资质证书:A151023585<br>工程勘察(岩土工程乙级):B251006599<br>城乡规划规划编制乙级:川自资规乙字23510205<br>工程咨询单位乙级资信预评价:乙预272022010114<br>市政:(环境卫生工程/桥梁工程/道路工程)乙级;公路行业(公路)专业丙级;风景园林乙级:A251023582<br>工程测量乙级:乙测资字51515891 |
| 单位出图专用章:  | Stamp of Design Flat   |
| YS-03.4   |  |
| 建设单位  | CLIENT   |
| 滑县大运河遗产保护示范区管理委员会   |  |
| 注册执业栏 REGISTERED ARCHITECT  |  |
| 姓名:   | 李诗颖  |
| 注册证书号码:   | 20225102614  |
| 注册印章号码:   | 5102358-012  |
| 项目负责人<br>PROJECT CAPTAIN  | 李诗颖  |
| 专业负责人<br>MAIN ENGINEER  | 李诗颖  |
| 审定<br>APPR'D  | 傅晓勇  |
| 审核<br>EXAM'D  | 谢万东  |
| 校对<br>CHK'D   | 李诗颖  |
| 设计<br>DESIG'D   | 李文官  |
| 职责<br>DUTY  | 姓名<br>FULL NAME  |
| 设计签署  | 签署<br>SIGNATURE  |
| 设计阶段<br>JOB STAGE   | 专业<br>DISCIPLINE   |
| 项目名称<br>PROJECT   | 滑县西湖基础设施维修工程项目   |
| 工程名称<br>PROJECT   | B区 特色廊架详图3   |
| 图名<br>TITLE   |  |
| 工程号<br>PROJECT NO.  | AD20260430   |
| 比例<br>SCALE   | 图号<br>DWG. NO.   |
|   | 日期<br>DATE   |
|   | YS-B02.4   |
|   | 2026.04  |

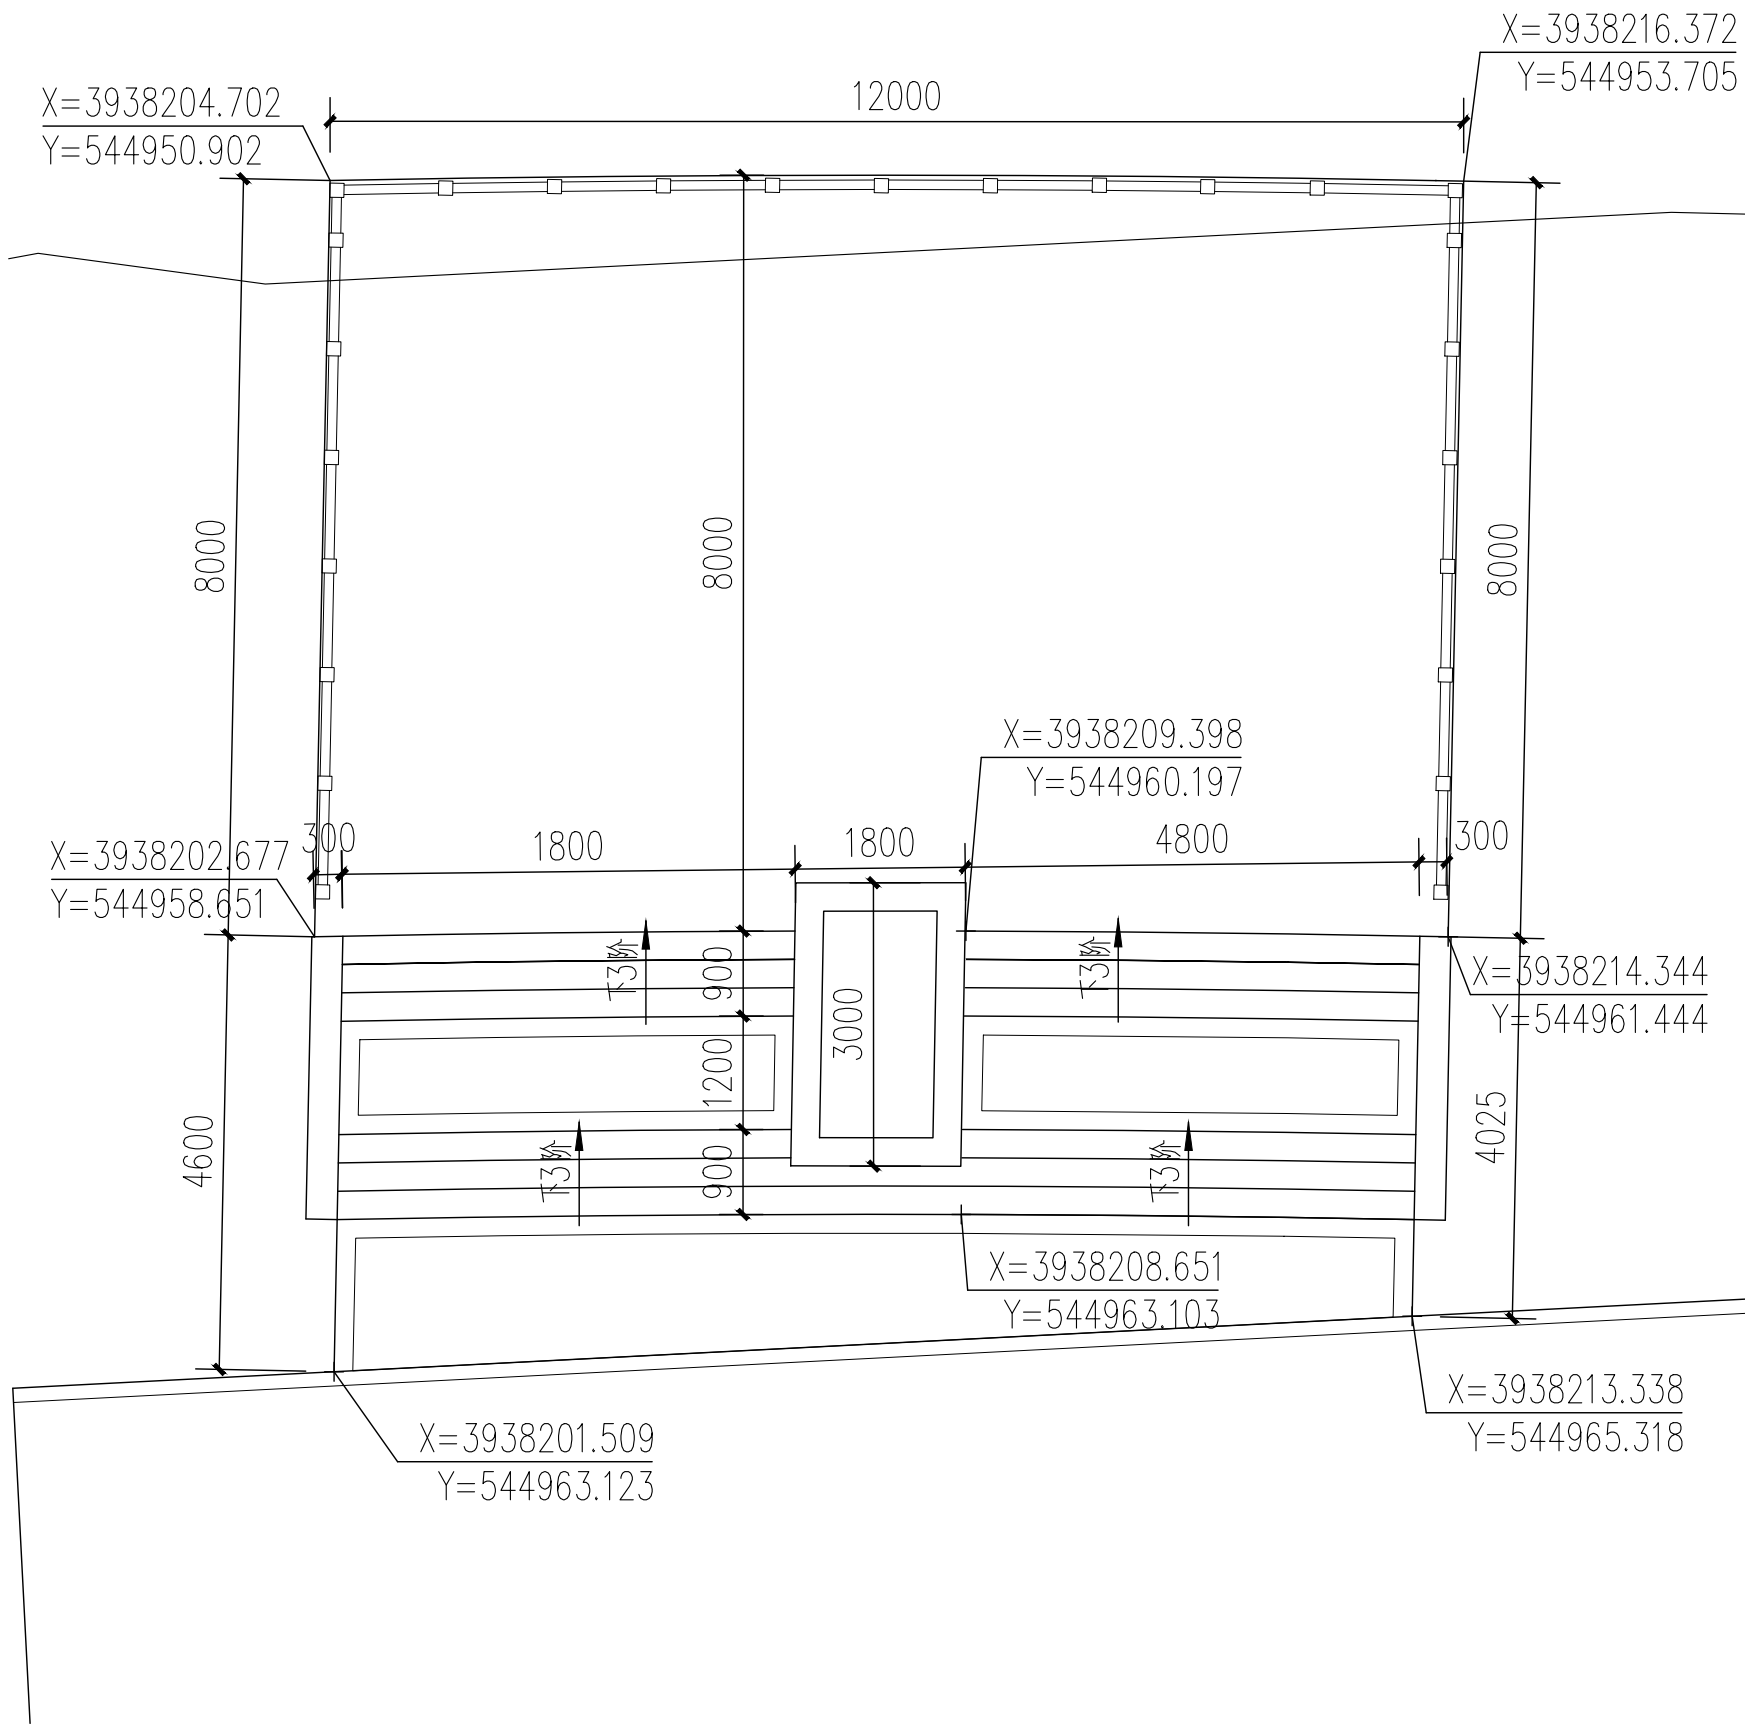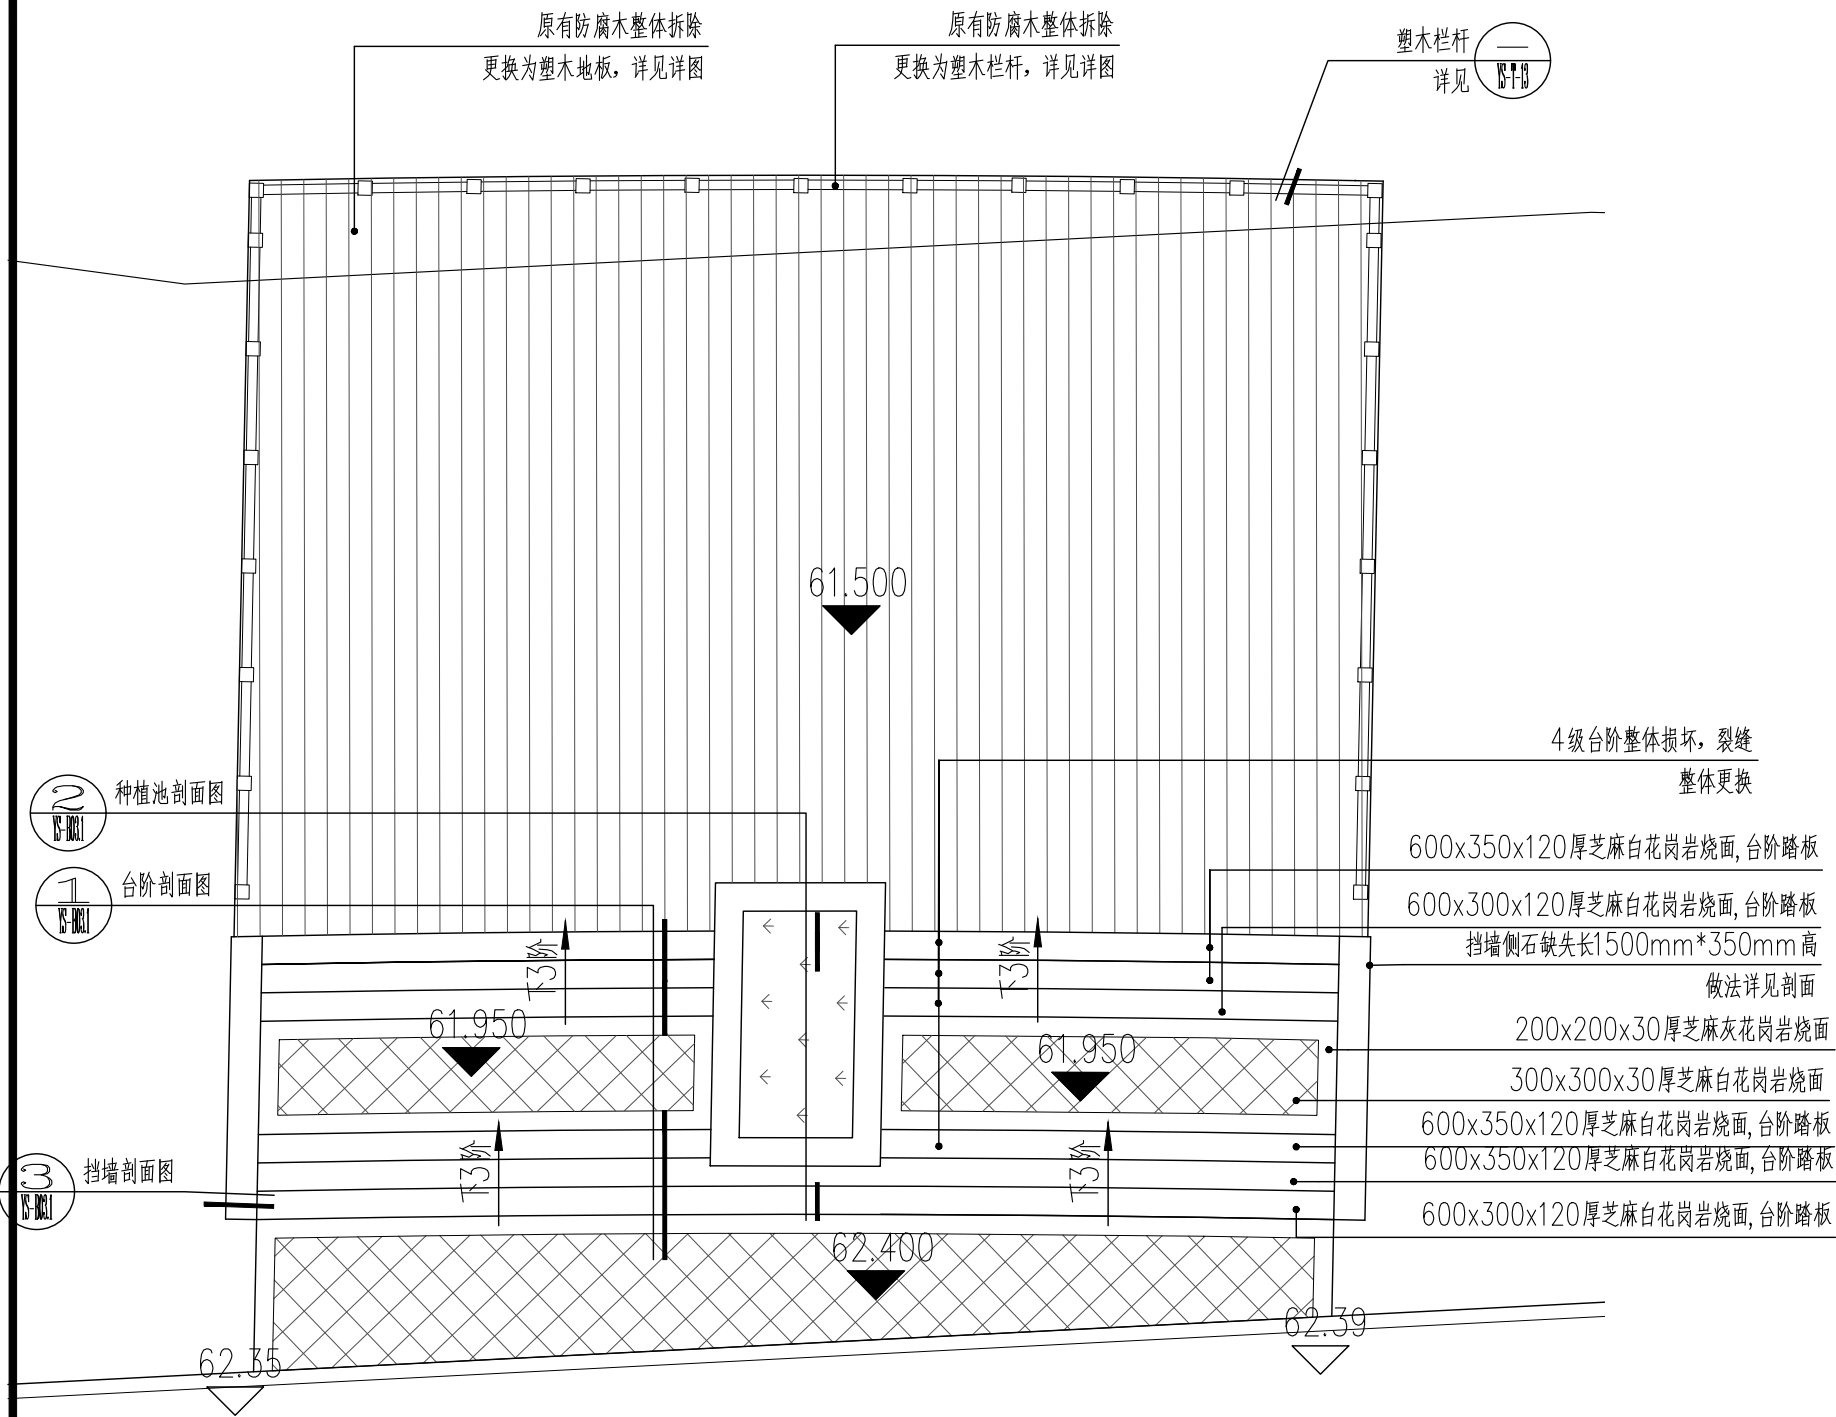




1 亲水平台平面图 1:100
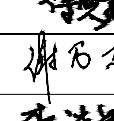
|   |   |   |          |
|---|---|---|----------|
| 备注  | Comments  |   |          |
|   |   |   |          |
| 导图  | Comments  |   |          |
|   |   |   |          |
| <div><p>中述设计集团有限公司<br/>Zhongshu Design Group Co., Ltd.</p></div> |   |   |          |
| 证书  | 国家甲级工程资质证书:A151023585<br>工程勘察(岩土工程乙级):B251006599<br>城乡规划规划编制乙级:川自资规乙字23510205 |   |          |
|   | 工程咨询单位乙级资信预评价:<br>乙预272022010114  |   |          |
|   | 市政:(环境卫生工程/桥梁工程/道路工程)乙级;公路行业(公路)专业丙级;风景园林乙级:A251023582                        |   |          |
|   | 工程测量乙级:乙测资字51515891   |   |          |
|   | 单位出图专用章:Stamp of Design Flat  |   |          |
|   |   |   |          |
| YS-05   |   |   |          |
| 建设单位  | CLIENT  |   |          |
| 滑县大运河遗产保护示范区管理委员会   |   |   |          |
| 注册执业栏   |   | REGISTERED ARCHITECT  |          |
| 姓名:   | 李诗颖   | NAME  |          |
| 注册证书号码:   | 20225102614   | REGISTRATION CERTIFICATE NO.  |          |
| 注册印章号码:   | 5102358-012   | REGISTRATION STAMP NO.  |          |
| 项目负责人<br>PROJECT CAPTAIN  | 李诗颖   |  |          |
| 专业负责人<br>MAIN ENGINEER  | 李诗颖   |  |          |
| 审定<br>APPR'D  | 傅晓勇   |  |          |
| 审核<br>EXAM'D  | 谢万东   |  |          |
| 校对<br>CHK'D   | 李诗颖   |  |          |
| 设计<br>DESIG'D   | 李文官   |  |          |
| 职责<br>DUTY  | 姓 名<br>FULL NAME  | 签 署<br>SIGNATURE  |          |
| 设计签署  |   | SIGNATURE   |          |
| 设计阶段<br>JOB STAGE   |   | 专 业<br>DISCIPLINE   |          |
| 项目名称<br>PROJECT   | 滑县西湖基础设施维修工程项目  |   |          |
| 工程名称<br>PROJECT   |   |   |          |
| 图 名<br>TITLE  | 亲水平台平面图   |   |          |
| 工程 号<br>PROJECT NO.   | AD20260430  | 图 号<br>DWG. NO.   | YS-B03   |
| 比 例<br>SCALE  |   | 日 期<br>DATE   | 2026. 04 |

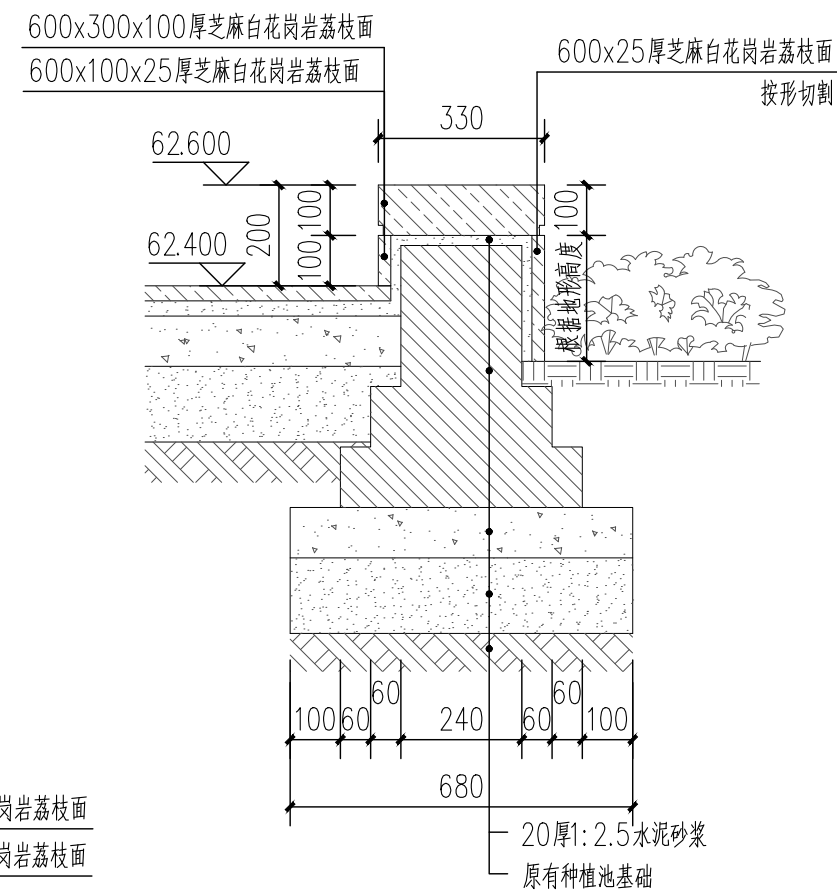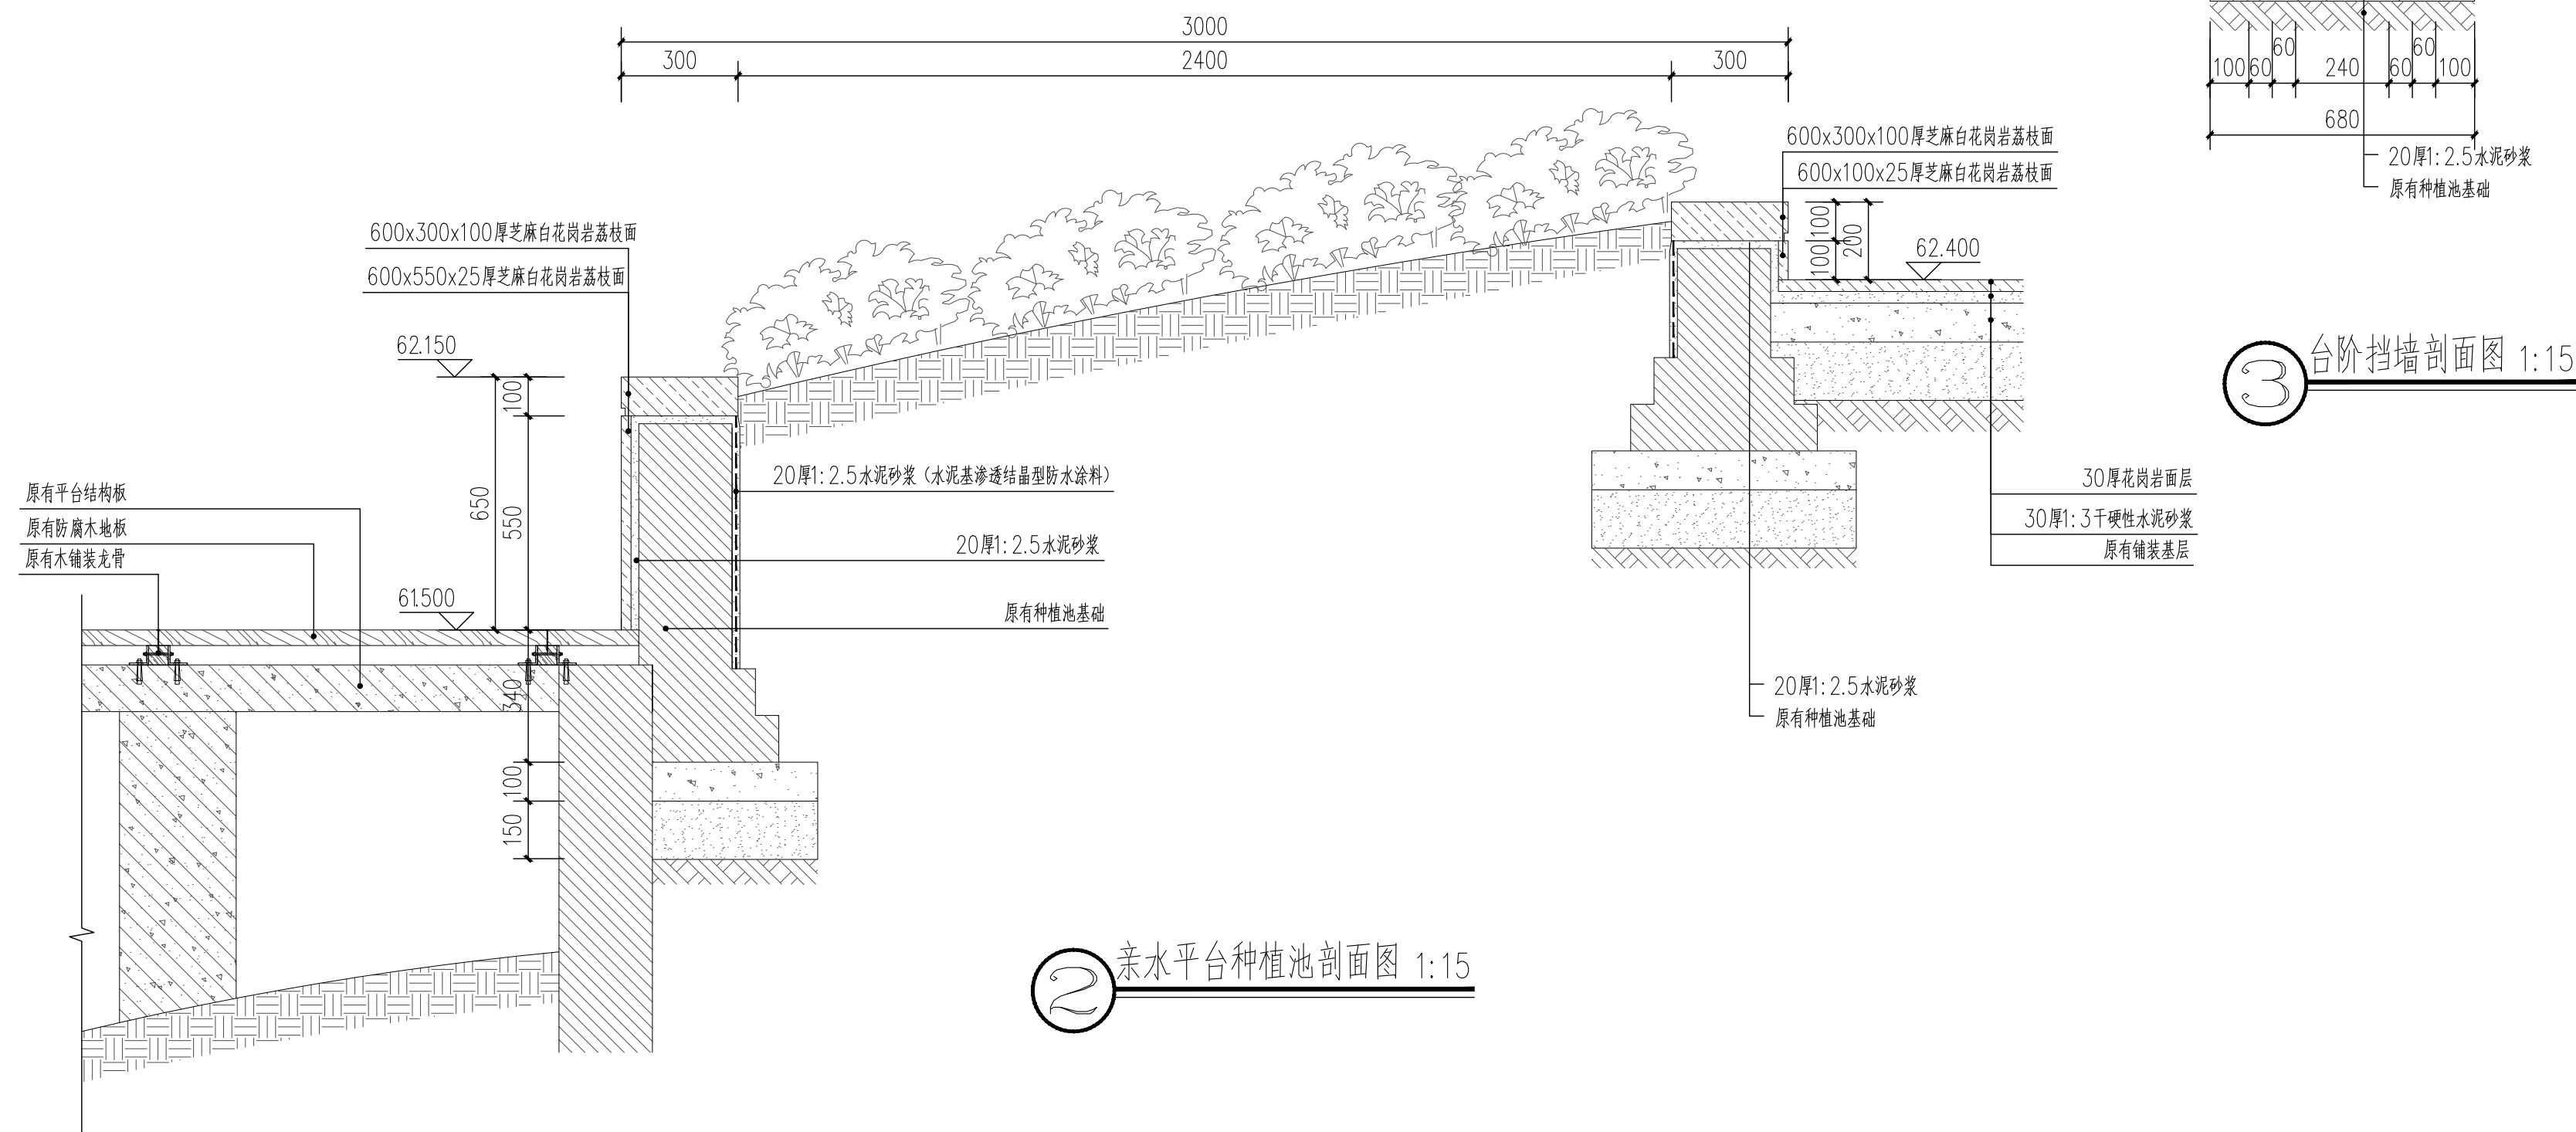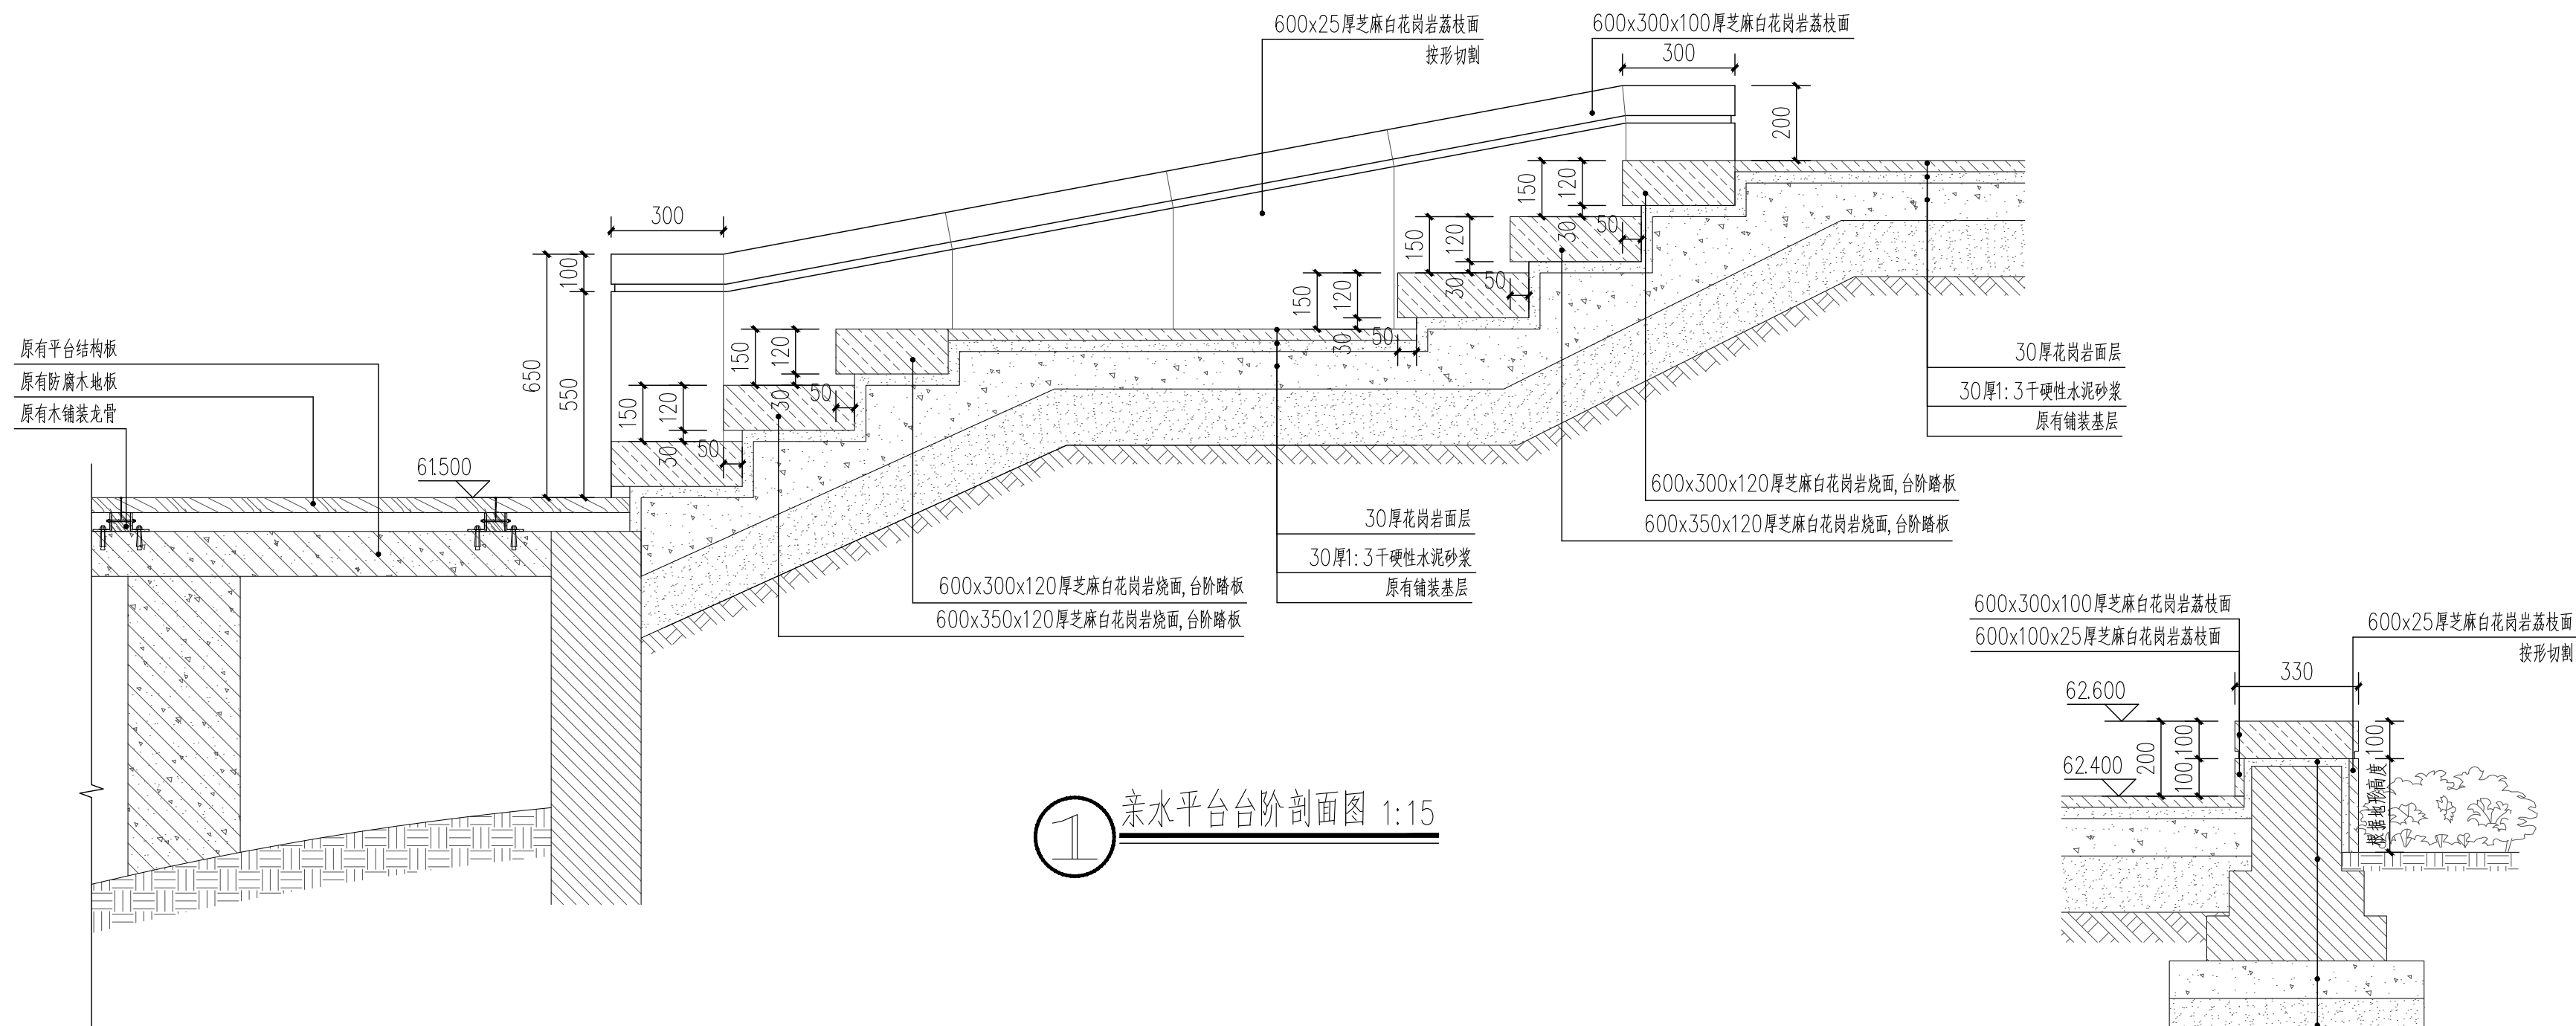
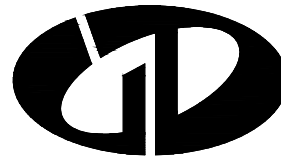
|  |  |
|--|--|
| 备注   | Comments   |
|  |  |
| 导图   | Comments   |
|  |  |
| <div><br/><b>中述设计集团有限公司</b><br/>Zhongshu Design Group Co., Ltd.</div> |  |
| 证书   | 国家甲级工程资质证书:A151023585<br>工程勘察(岩土工程乙级):B251006599<br>城乡规划规划编制乙级:川自资规乙字23510205<br>工程咨询单位乙级资信预评价:<br>乙预272022010114<br>市政:(环境卫生工程/桥梁工程/道路工程)乙级;公路行业(公路)专业丙级;风景园林乙级:A251023582<br>工程测量乙级:乙测资字51515891 |
|  | 单位出图专用章:Stamp of Design Flat   |
|  |  |
| 建设单位   | CLIENT   |
| 滑县大运河遗产保护示范区管理委员会  |  |
| 注册执业栏<br>REGISTERED ARCHITECT  |  |
| 姓名:  | 李诗颖  |
| 注册证书号码:  | 20225102614  |
| 注册印章号码:  | 5102358-012  |
| 项目负责人<br>PROJECT CAPTAIN   | 李诗颖  |
| 专业负责人<br>MAIN ENGINEER   | 李诗颖  |
| 审定<br>APPR'D   | 傅晓勇  |
| 审核<br>EXAM'D   | 谢万东  |
| 校对<br>CHK'D  | 李诗颖  |
| 设计<br>DESIG'D  | 李文官  |
| 职责<br>DUTY   | 姓名<br>FULL NAME  |
| 签署<br>SIGNATURE  | 签署<br>SIGNATURE  |
| 设计签署<br>SIGNATURE  |  |
| 设计阶段<br>JOB STAGE  | 专业<br>DISCIPLINE   |
| 项目名称<br>PROJECT  | 滑县西湖基础设施维修工程项目   |
| 工程名称<br>PROJECT  |  |
| 图名<br>TITLE  | 亲水平台详图   |
| 工程号<br>PROJECT NO.   | AD20260430   |
| 图号<br>DWG. NO.   | YS-B03.1   |
| 比例<br>SCALE  | 日期<br>DATE   |
|  | 2026.04  |

