




1 种植池平面图 1:20

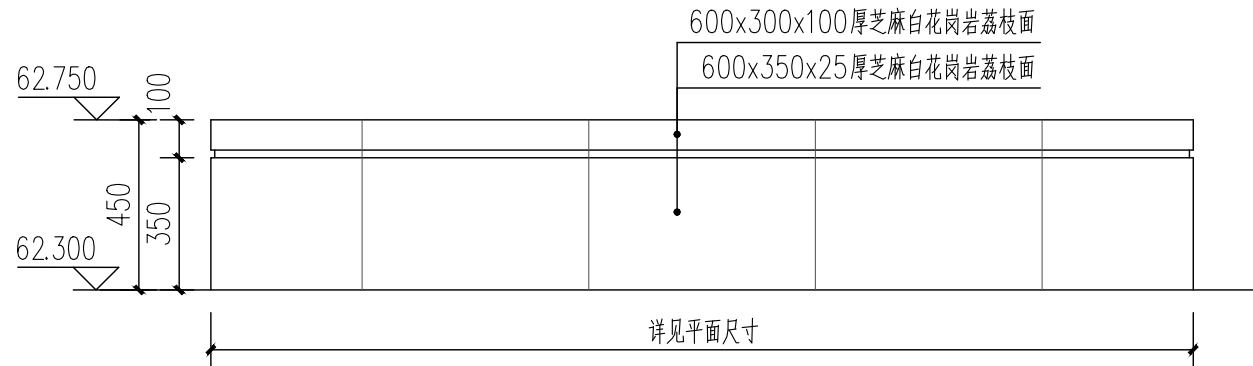

2 种植池立面图 1:20

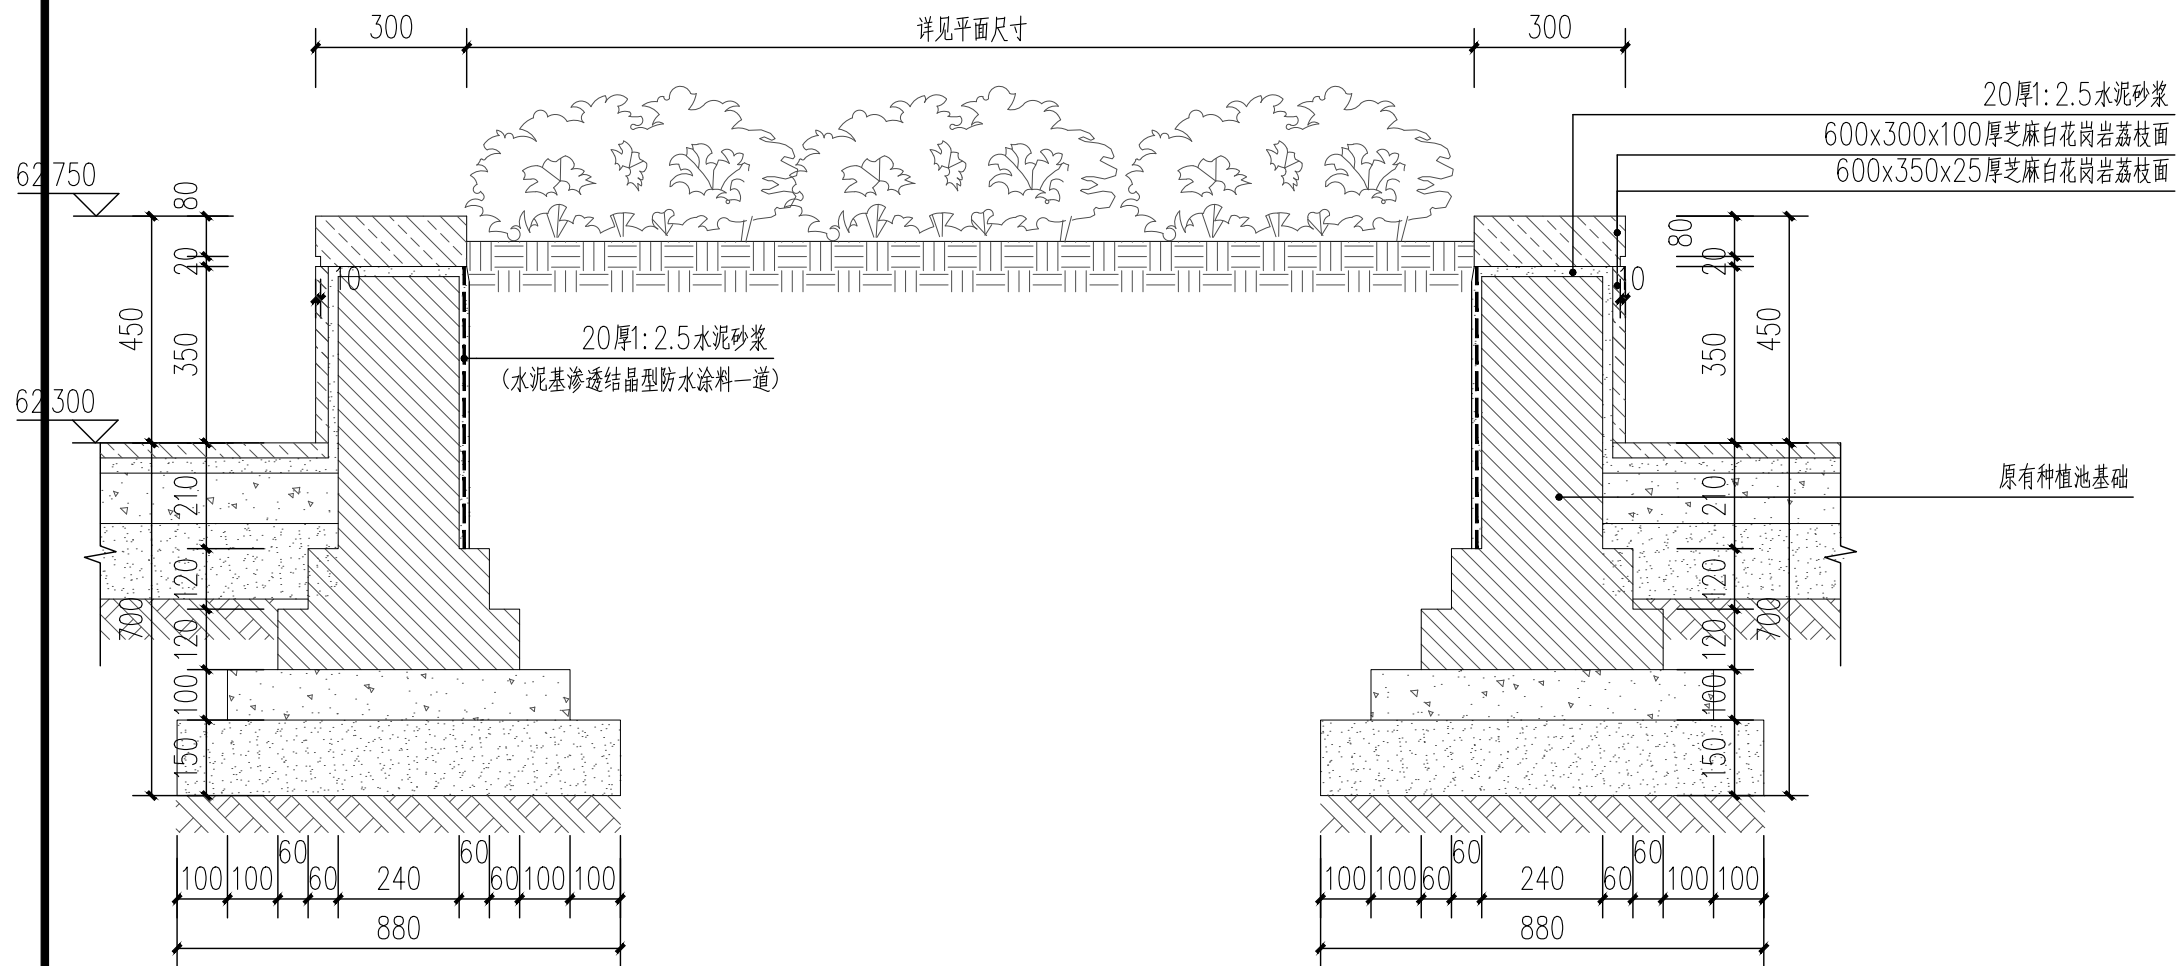

3 种植池剖面图 1:15

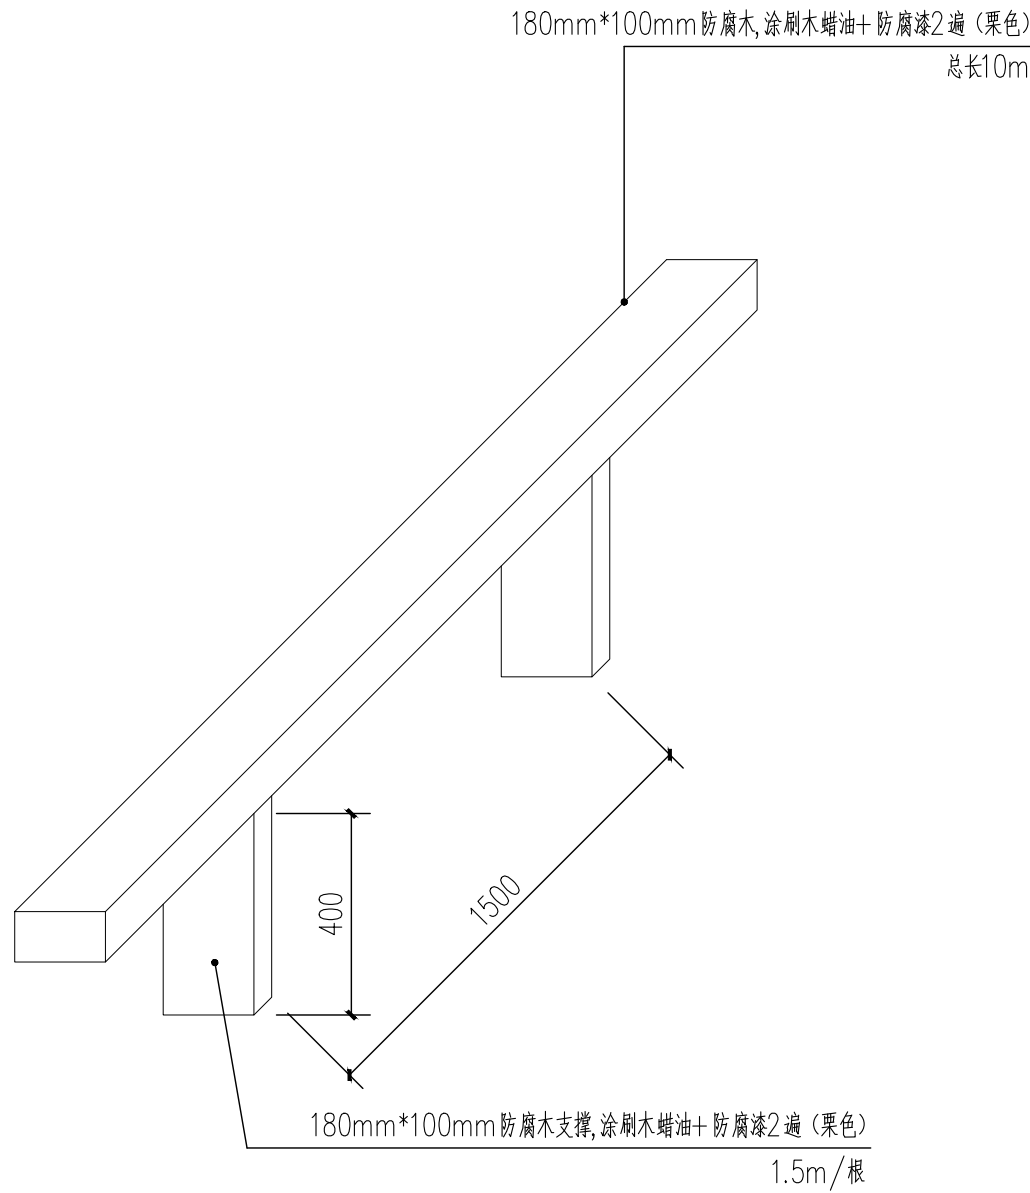

4 防腐木坐凳详图 1:15

备注 Comments

导图 Comments



中述设计集团有限公司

Zhongshu Design Group Co., Ltd.

国家甲级工程资质证书:A151023585
工程勘察(岩土工程乙级):B251006599
城乡规划规划编制乙级:川自资规乙字
23510205
证 书 工程咨询单位乙级资信预评价:
乙预272022010114
市政:(环境卫生工程/桥梁工程/道路
工程)乙级;公路行业(公路)专业丙
级;风景园林乙级:A251023582
工程测量乙级:乙测资字51515891

单位出图专用章:Stamp of Design Flat

建设单位 CLIENT

滑县大运河遗产保护示范区管理委员会

注册执业栏 REGISTERED ARCHITECT

姓 名: 李诗颖 NAME

注册证书号码: 20225102614 REGISTRATION CERTIFICATE NO.

注册印章号码: 5102358-012 REGISTRATION STAMP NO.

项目负责人 PROJECT CAPTAIN 李诗颖 李诗颖

专业负责人 MAIN ENGINEER 李诗颖 李诗颖

审定 APPR'D 傅晓勇 傅晓勇

审核 EXAM'D 谢万东 谢万东

校对 CHK'D 李诗颖 李诗颖

设计 DESIG'D 李文官 李文官

职责 DUTY 姓 名 签 署

FULL NAME SIGNATURE

设 计 签 署 SIGNATURE

设计阶段 JOB STAGE 专 业 DISCIPLINE


项目名称 PROJECT 滑县西湖基础设施维修工程项目

工程名称 PROJECT

图 名 TITLE C区 种植池详图


工 程 号 PROJECT NO. AD20260430 图 号 DWG. NO. YS-C01.1

比 例 SCALE 日 期 DATE 2026. 04


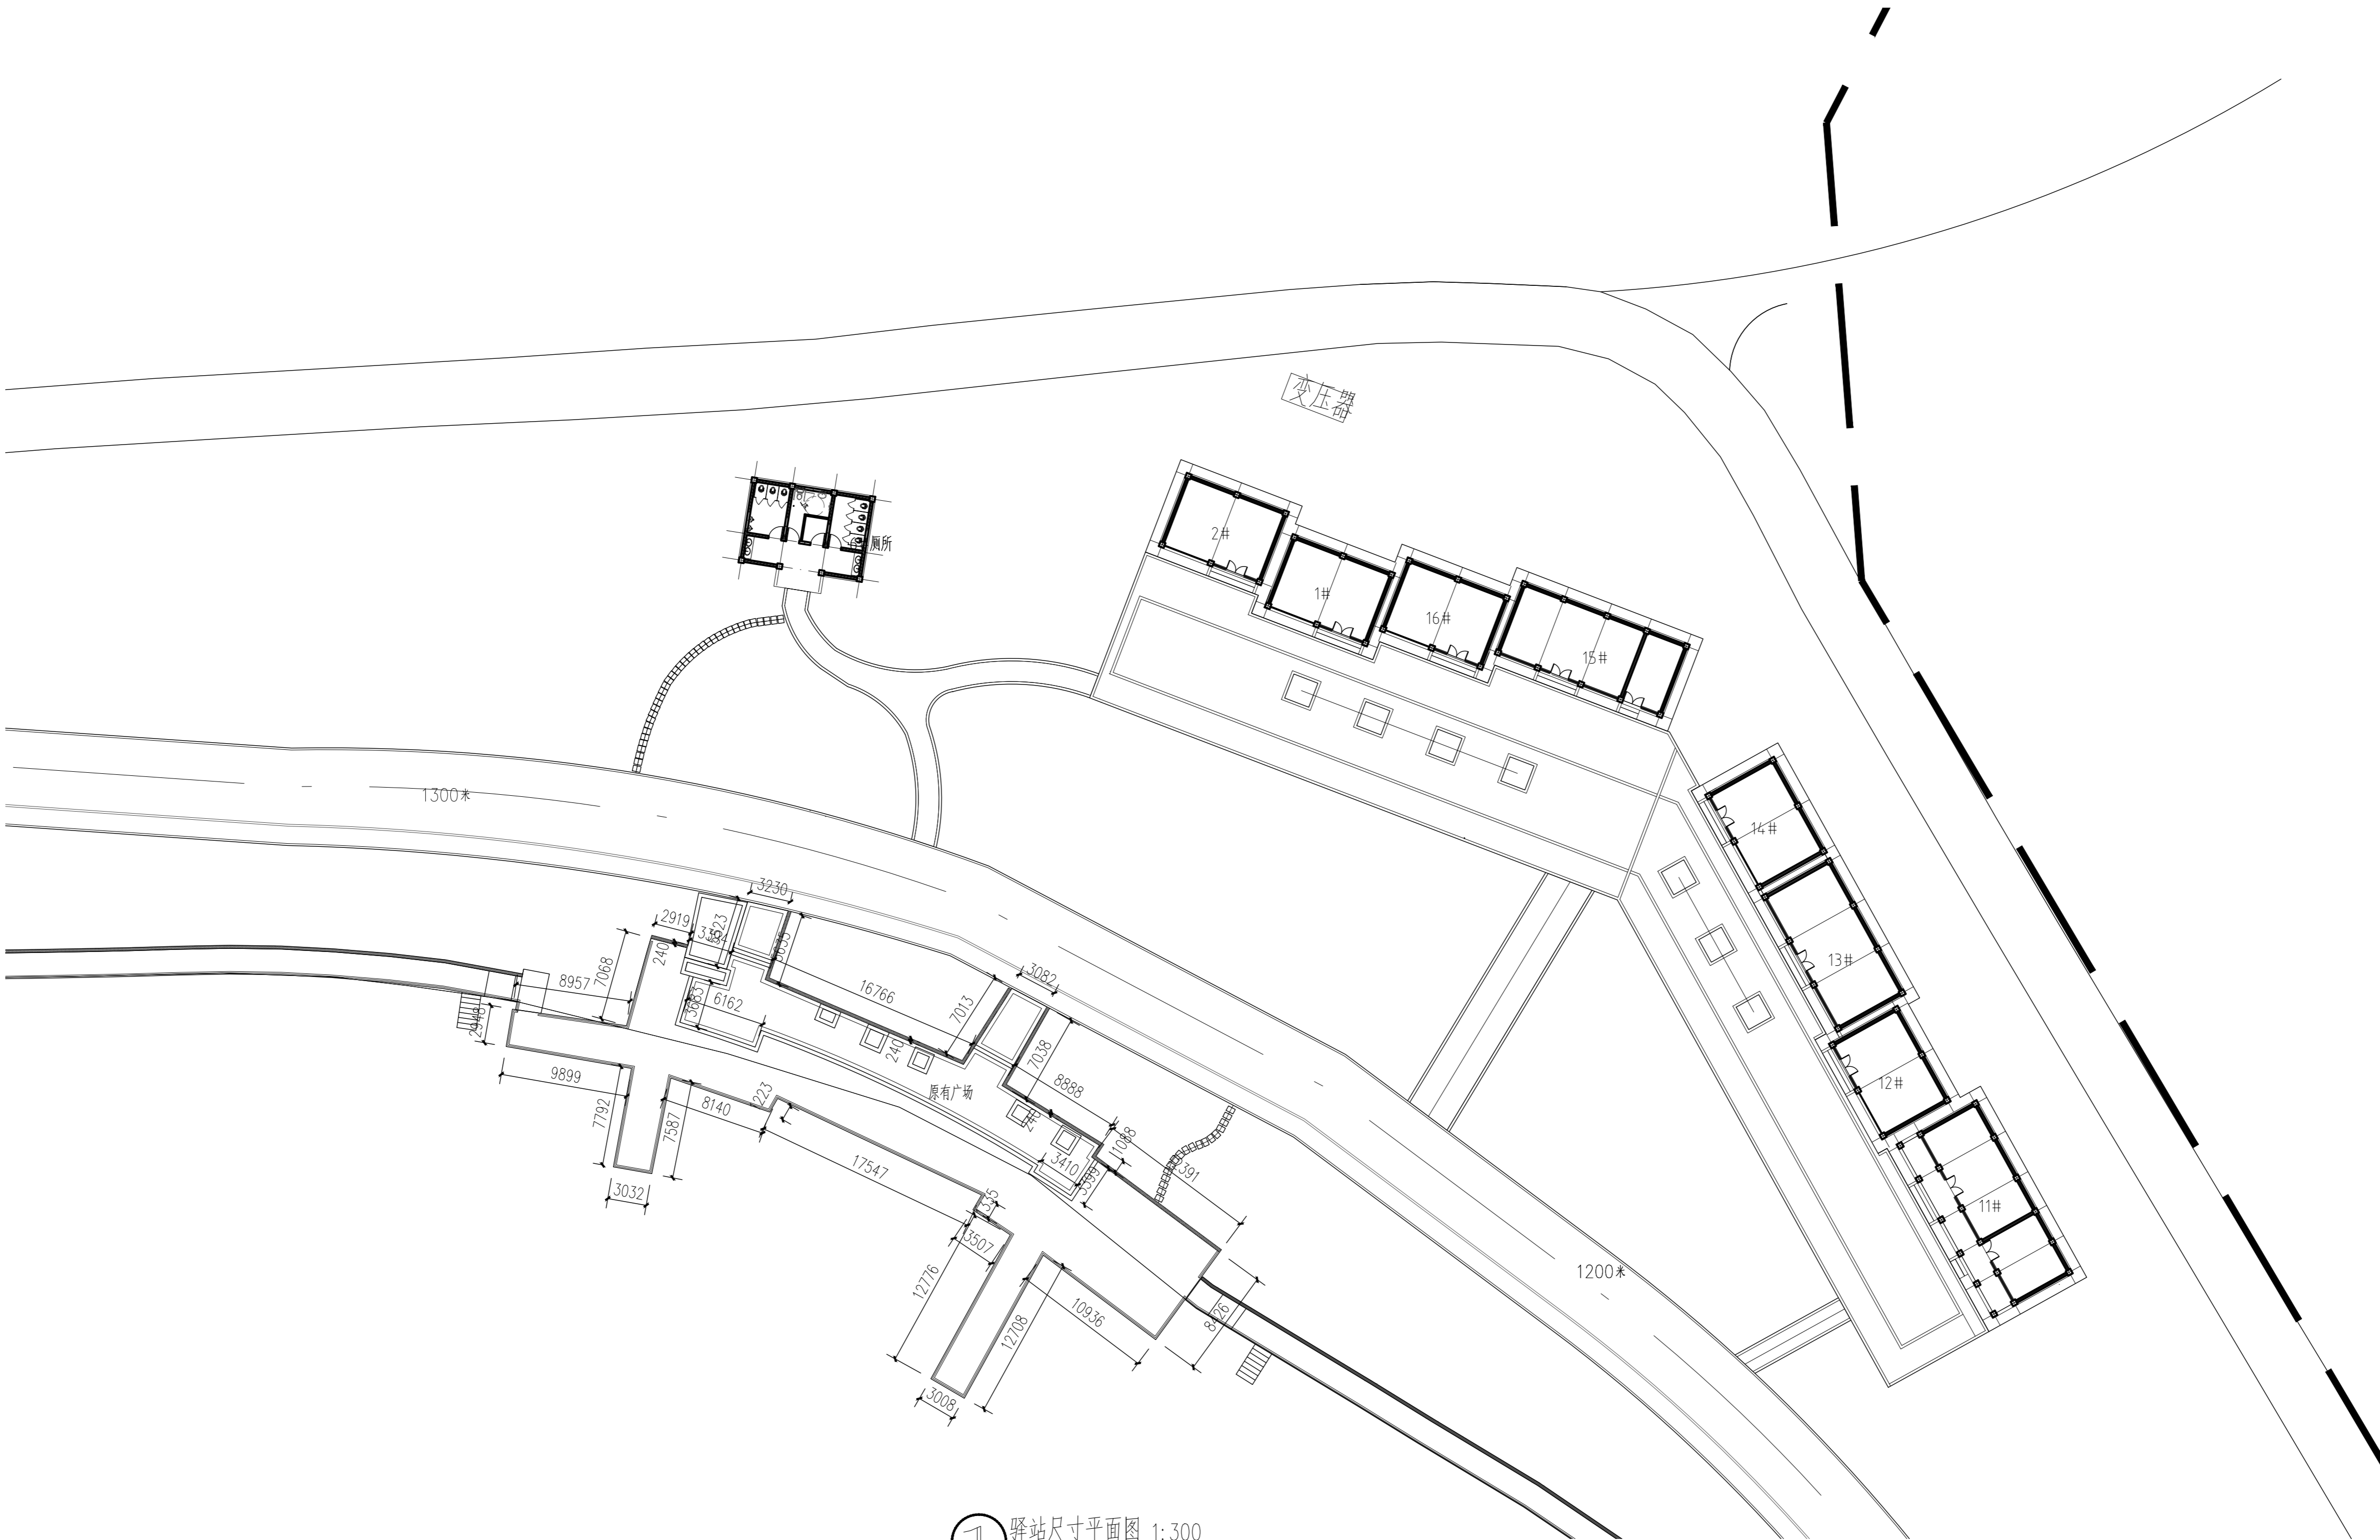


1 驿站尺寸平面图 1:300

备注	Comments		
导图	Comments		
<div><div></div><div>中述设计集团有限公司 Zhongshu Design Group Co., Ltd.</div></div>			
证 书	国家甲级工程资质证书:A151023585 工程勘察(岩土工程乙级):B251006599 城乡规划编制乙级:川自资规乙字23510205		
	工程咨询单位乙级资信预评价: 乙预272022010114		
	市政:(环境卫生工程/桥梁工程/道路工程)乙级;公路行业(公路)专业丙级;风景园林乙级:A251023582		
	工程测量乙级:乙测资字51515891		
单位出图专用章:		Stamp of Design Flat	
建设单位	CLIENT		
滑县大运河遗产保护示范区管理委员会			
注册执业栏		REGISTERED ARCHITECT	
姓 名:	李诗颖	NAME	
注册证书号码:	20225102614	REGISTRATION CERTIFICATE NO.	
注册印章号码:	5102358-012	REGISTRATION STAMP NO.	
项目负责人 PROJECT CAPTAIN	李诗颖	李诗颖	
专业负责人 MAIN ENGINEER	李诗颖	李诗颖	
审定 APPR'D	傅晓勇	傅晓勇	
审核 EXAM'D	谢万东	谢万东	
校对 CHK'D	李诗颖	李诗颖	
设计 DESIG'D	李文官	李文官	
职责 DUTY	姓 名	签 署	
设 计 签 署		SIGNATURE	
设计阶段 JOB STAGE		专 业	
项目名称 PROJECT	滑县西湖基础设施维修工程项目		
工程名称 PROJECT			
图 名 TITLE	C区 驿站尺寸平面图		
工 程 号 PROJECT NO.	A020260430	图 号 DWG. NO.	YS-C02.1
比 例 SCALE		日 期 DATE	2026. 04

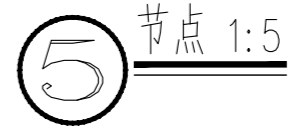

备注	Comments
导图	Comments

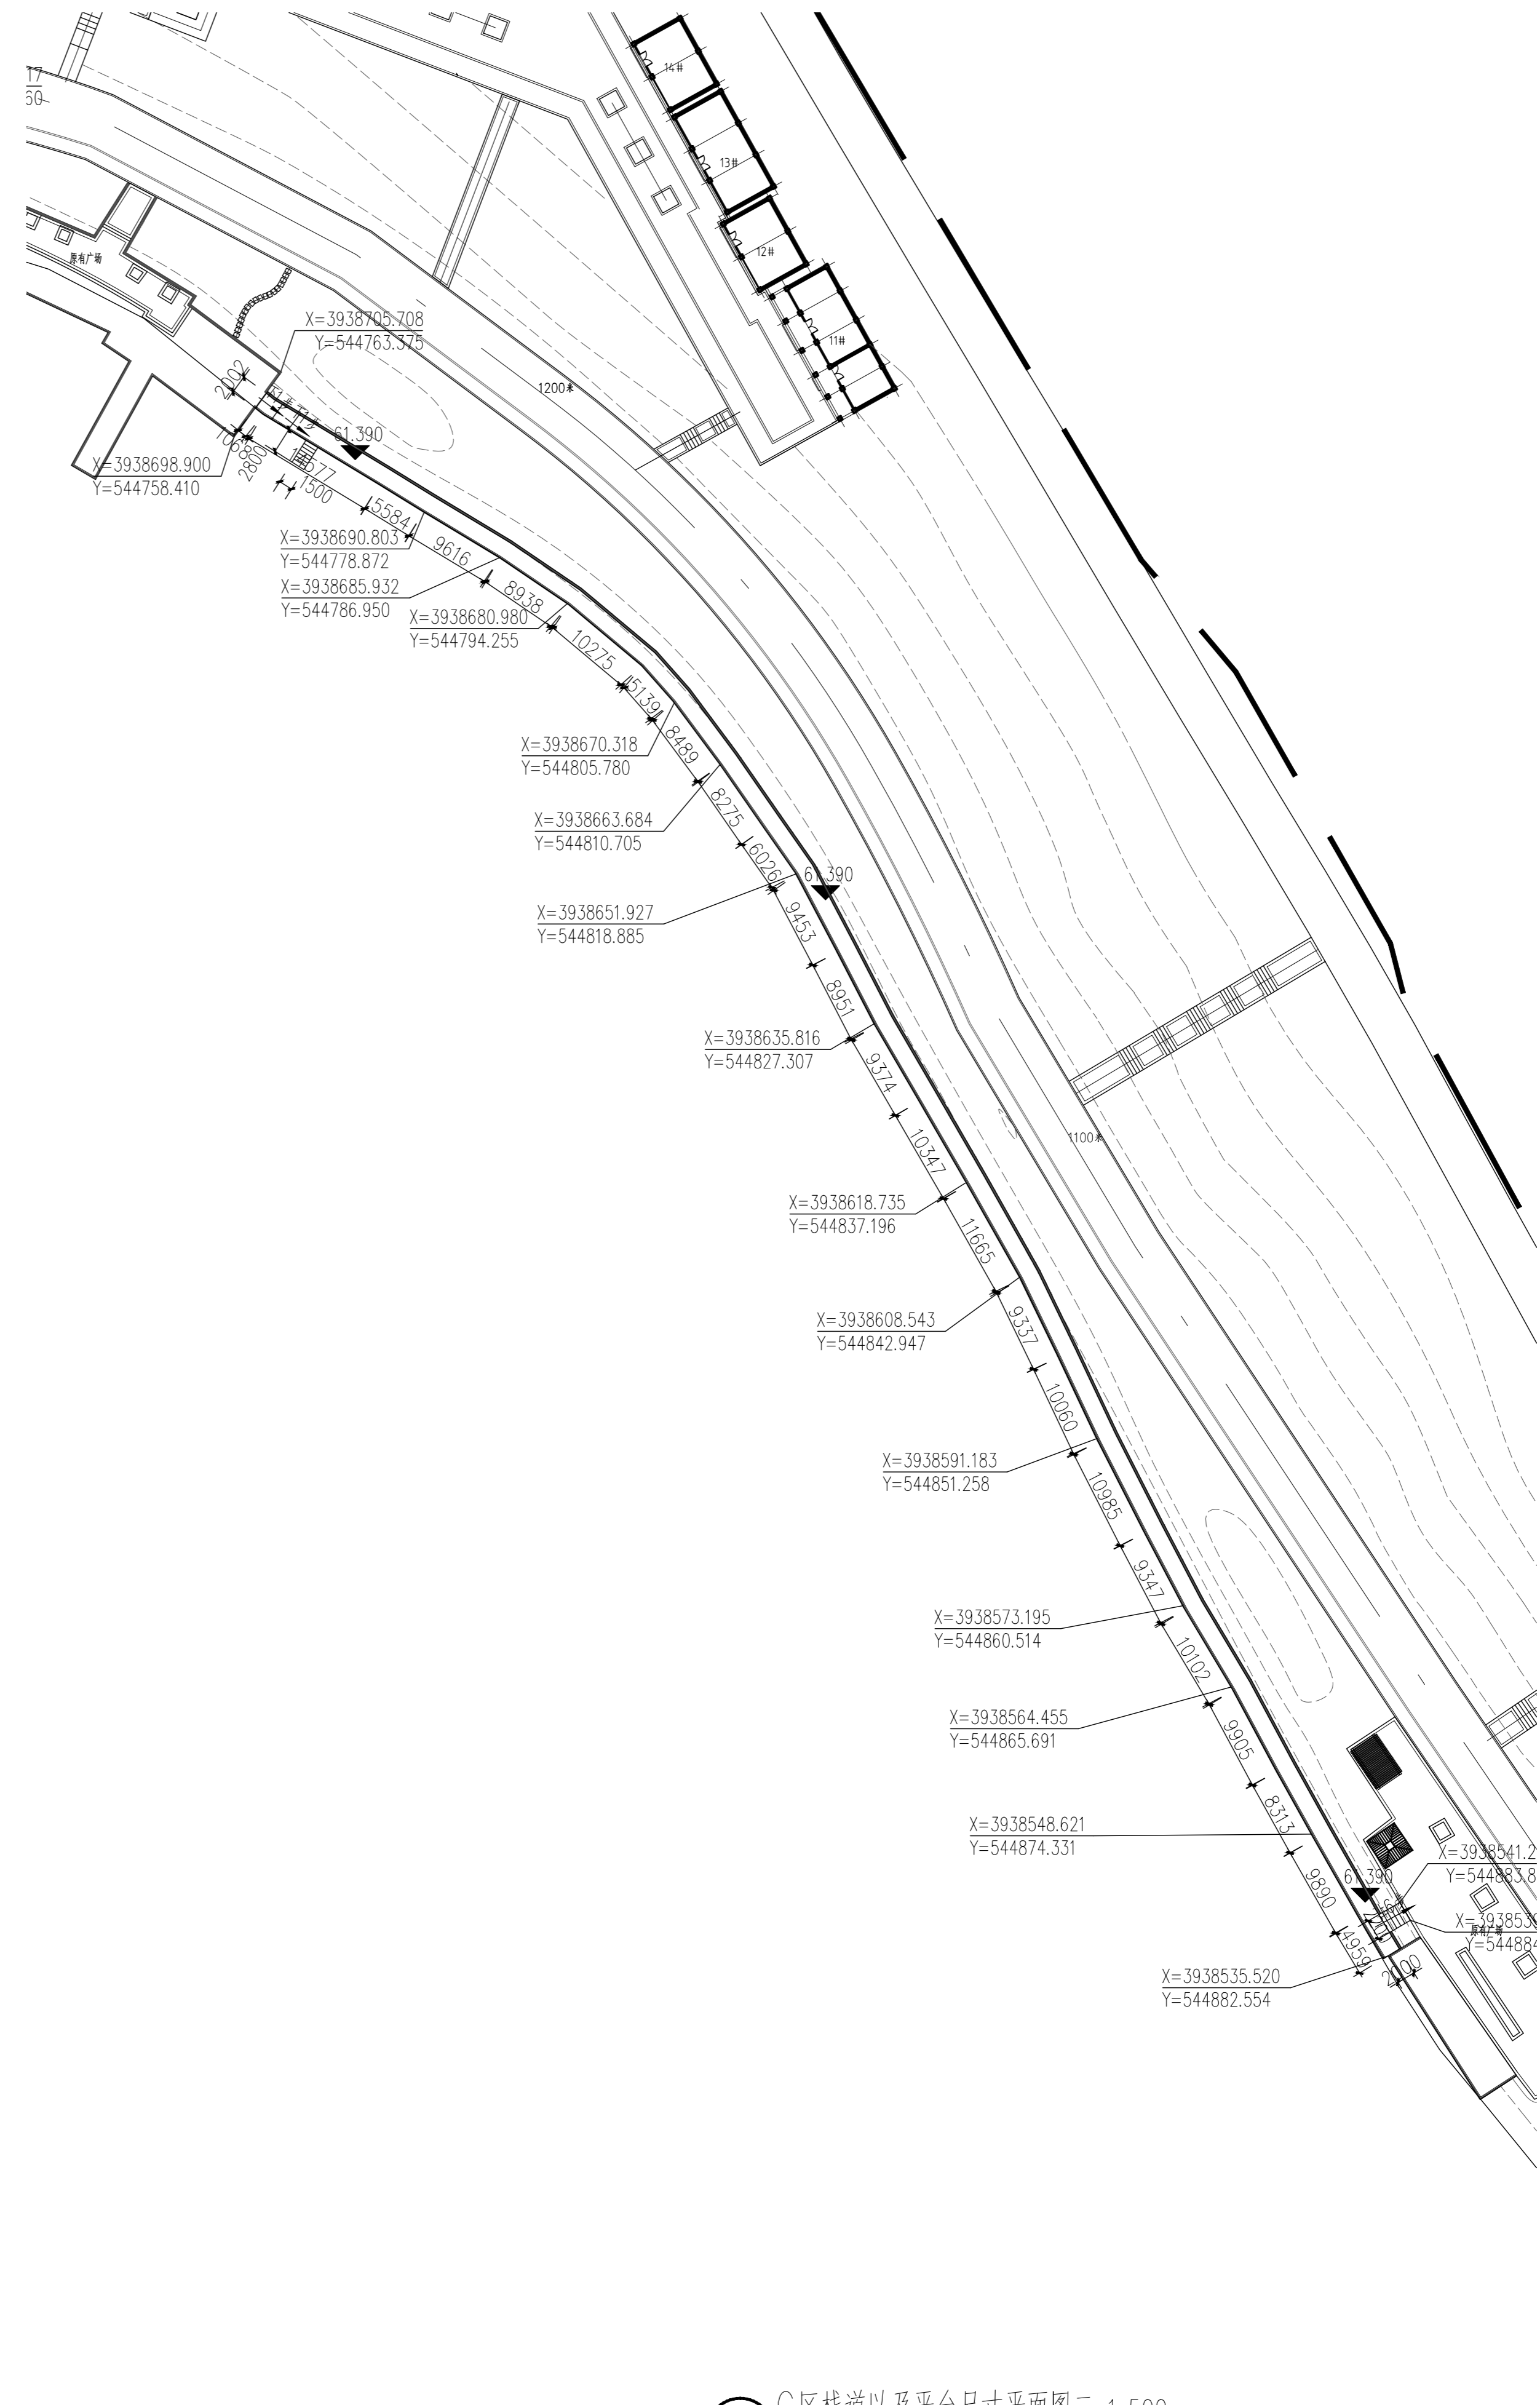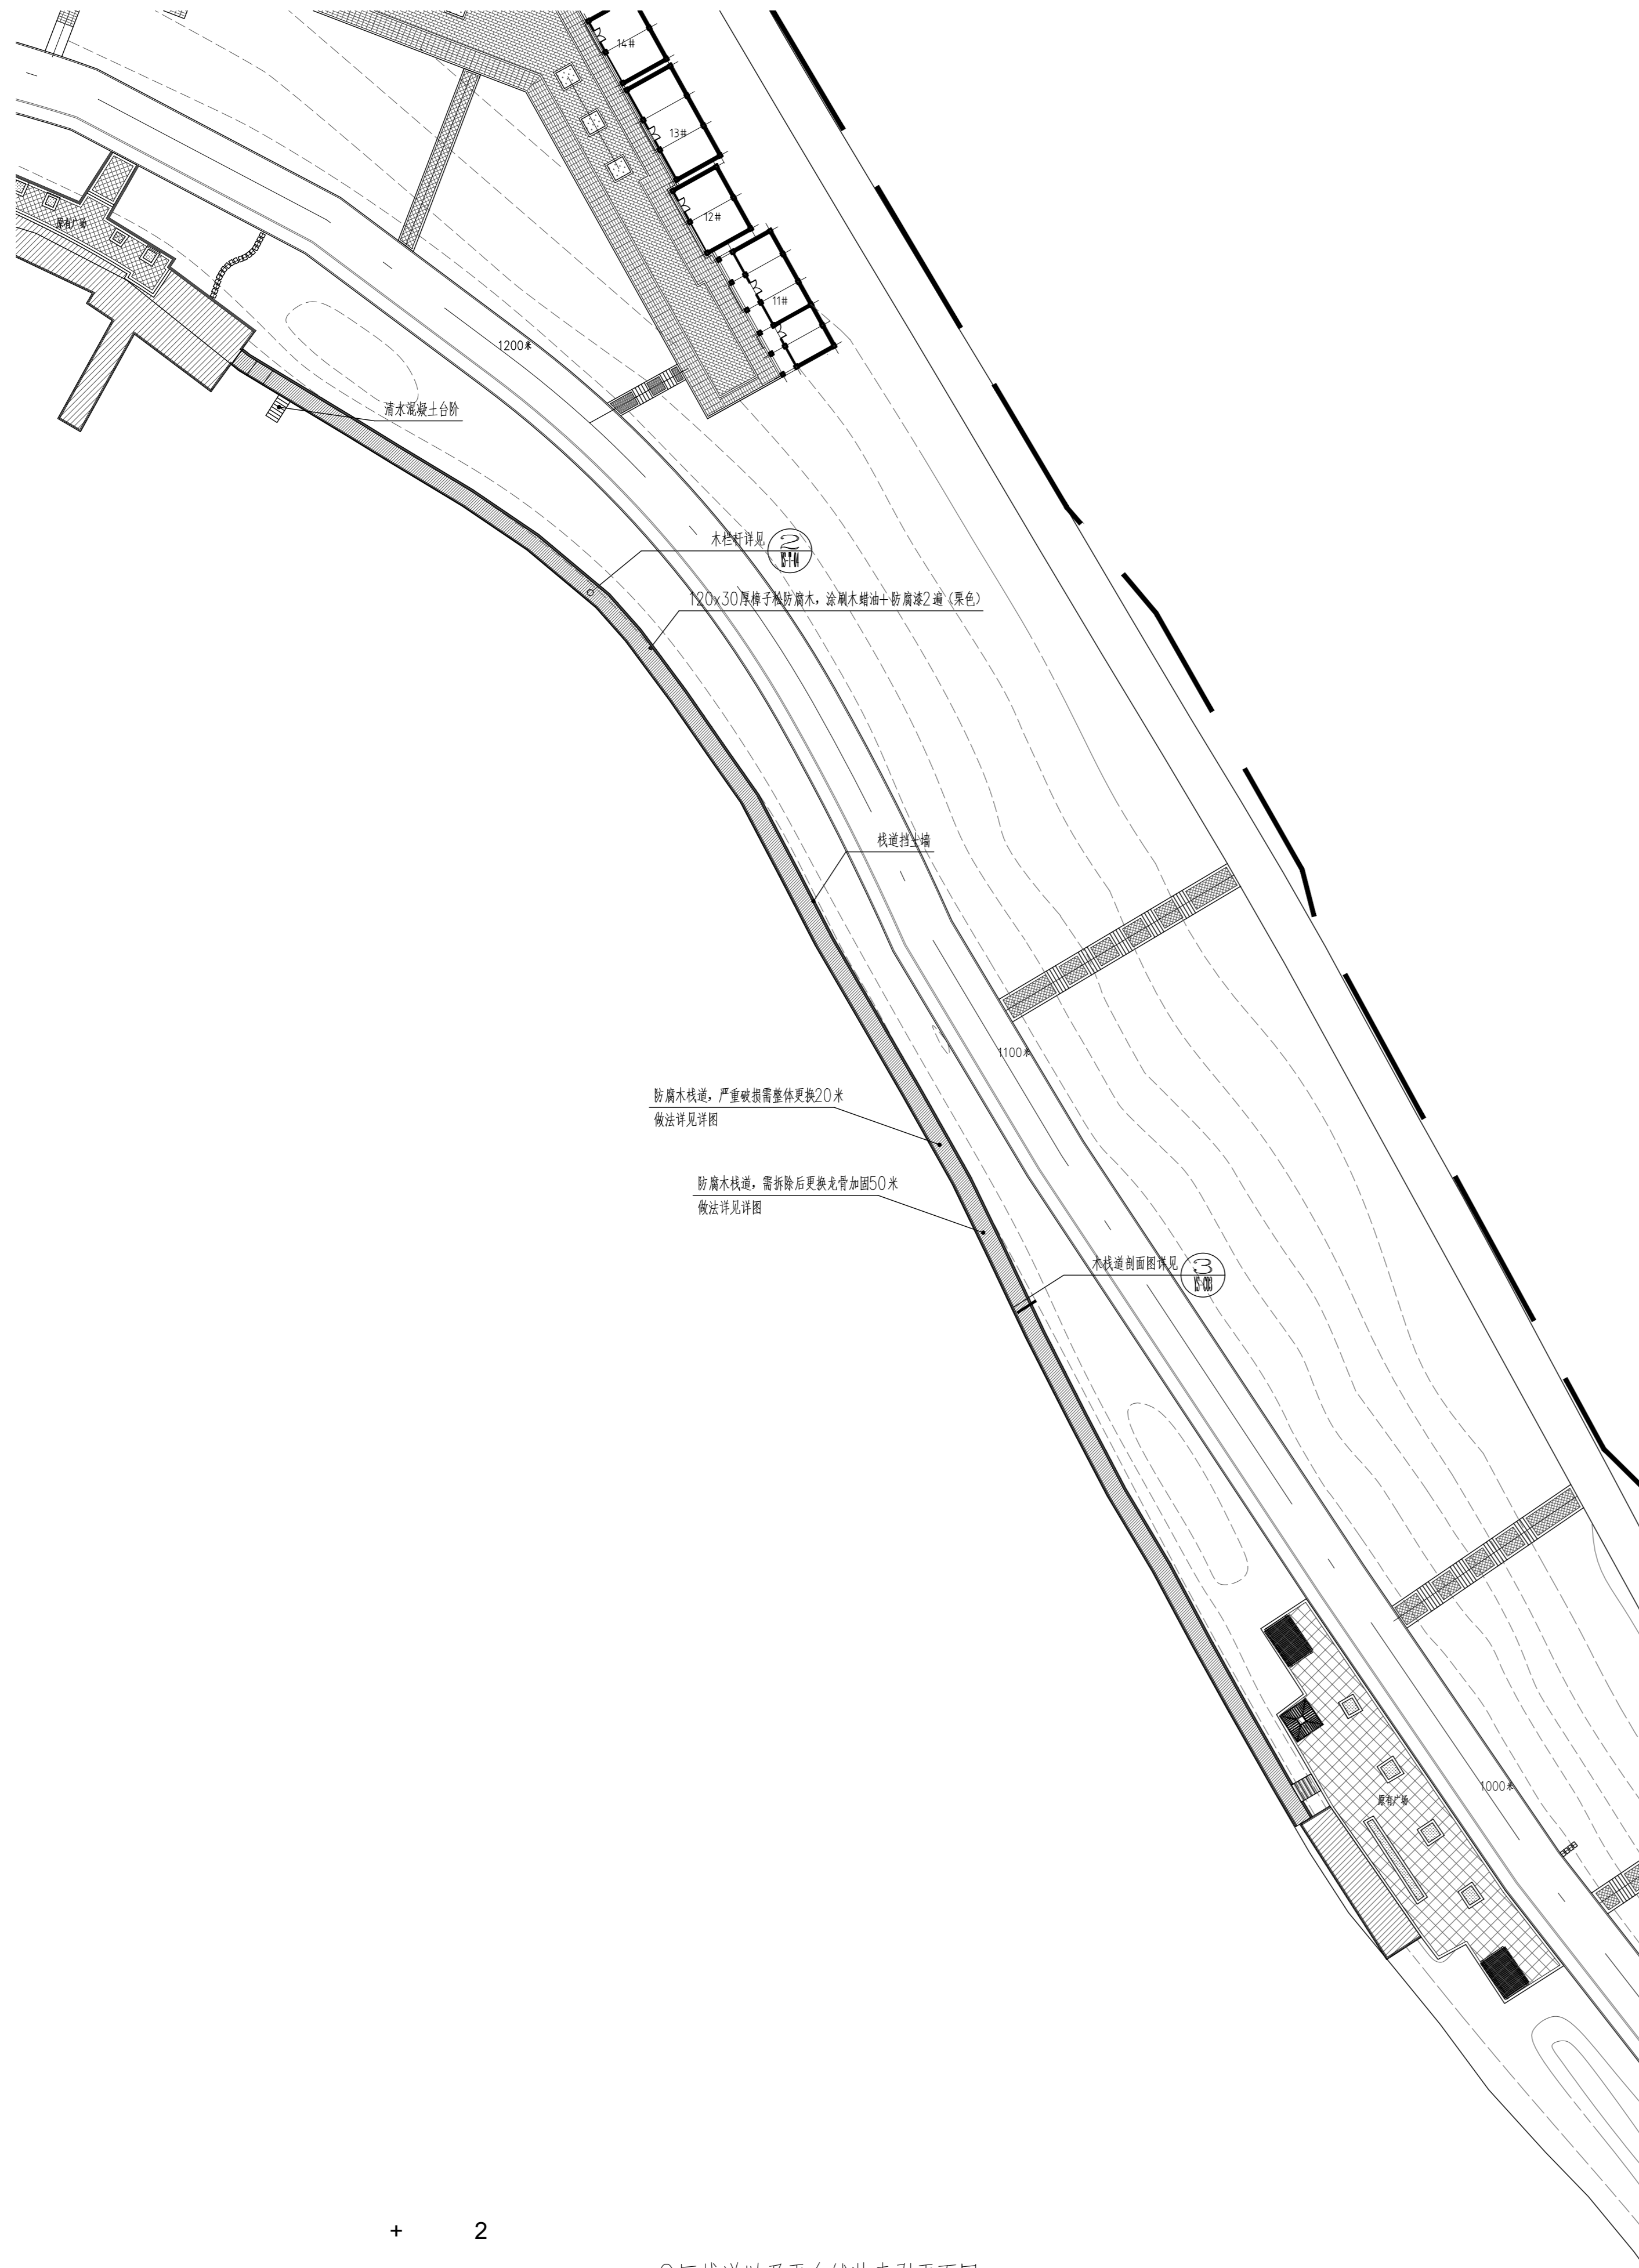

备注	Comments
<div style="height: 60px;"></div>	
导图	Comments
<div style="height: 780px;"></div>	
中述设计集团有限公司 Zhongshu Design Group Co., Ltd.	
证书	国家甲级工程资质证书:A151023585 工程勘察(岩土工程乙级):B251006599 城乡规划编制乙级;川自资规乙字23510205 注册印章号码: 工程咨询单位乙级资信预评价: 乙预272022010114 市政:(环境卫生工程/桥梁工程/道路工程)乙级;公路行业(公路)专业丙级; 风景园林乙级:A251023582 工程测量乙级;乙测资质51515891
单位出图专用章:Stamp of Design Flat	
<div style="height: 100px;"></div>	
建设单位	CLIENT
滑县大运河遗产保护示范区管理委员会	
REGISTERED ARCHITECT	
姓名:	李诗颖NAME
注册证书号码:	REGISTRATION CERTIFICATE NO. 20225102614
注册印章号码:	REGISTRATION STAMP No. 5102358-012
项目负责人PROJECT CAPTAIN	李诗颖
专业负责人MAIN ENGINEER	李诗颖
审定APP'D	傅晓勇
审核EXAM'D	谢万东
校对CHK'D	李诗颖
设计DESIG'D	李文官
项目负责IBUY	姓名SIGNATURE
FULL NAME	SIGNATURE
设计签署	SIGNATURE
设计阶段JOB STAGE	专DISCIPLINE
项目名称PROJECT TITLE	滑县西湖基础设施维修工程项目
工程名称PROJECT TITLE	C区栈道二详图
图名TITLE	C区栈道二详图
工程号PROJECT NO.	AD020260430
比例SCALE	图号DWG. NO. 日期DATE YS-COJ.1 2026.04