




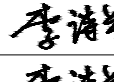
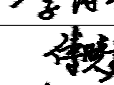
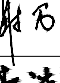
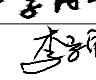


① 戏水码头（一）台阶详图 1:15

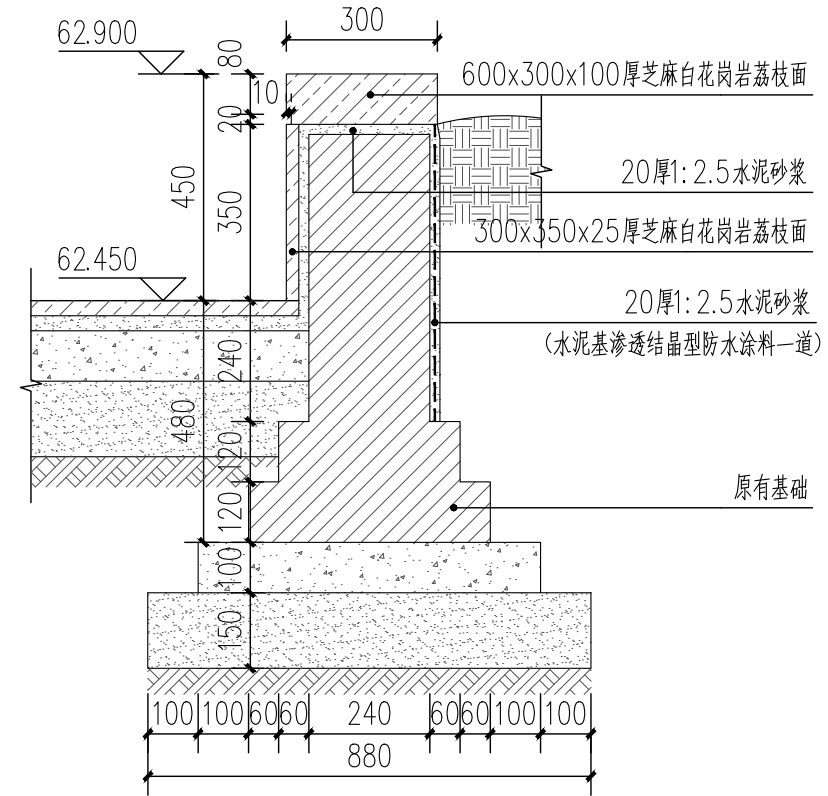


③ 戏水码头（一）种植池2详图 1:15

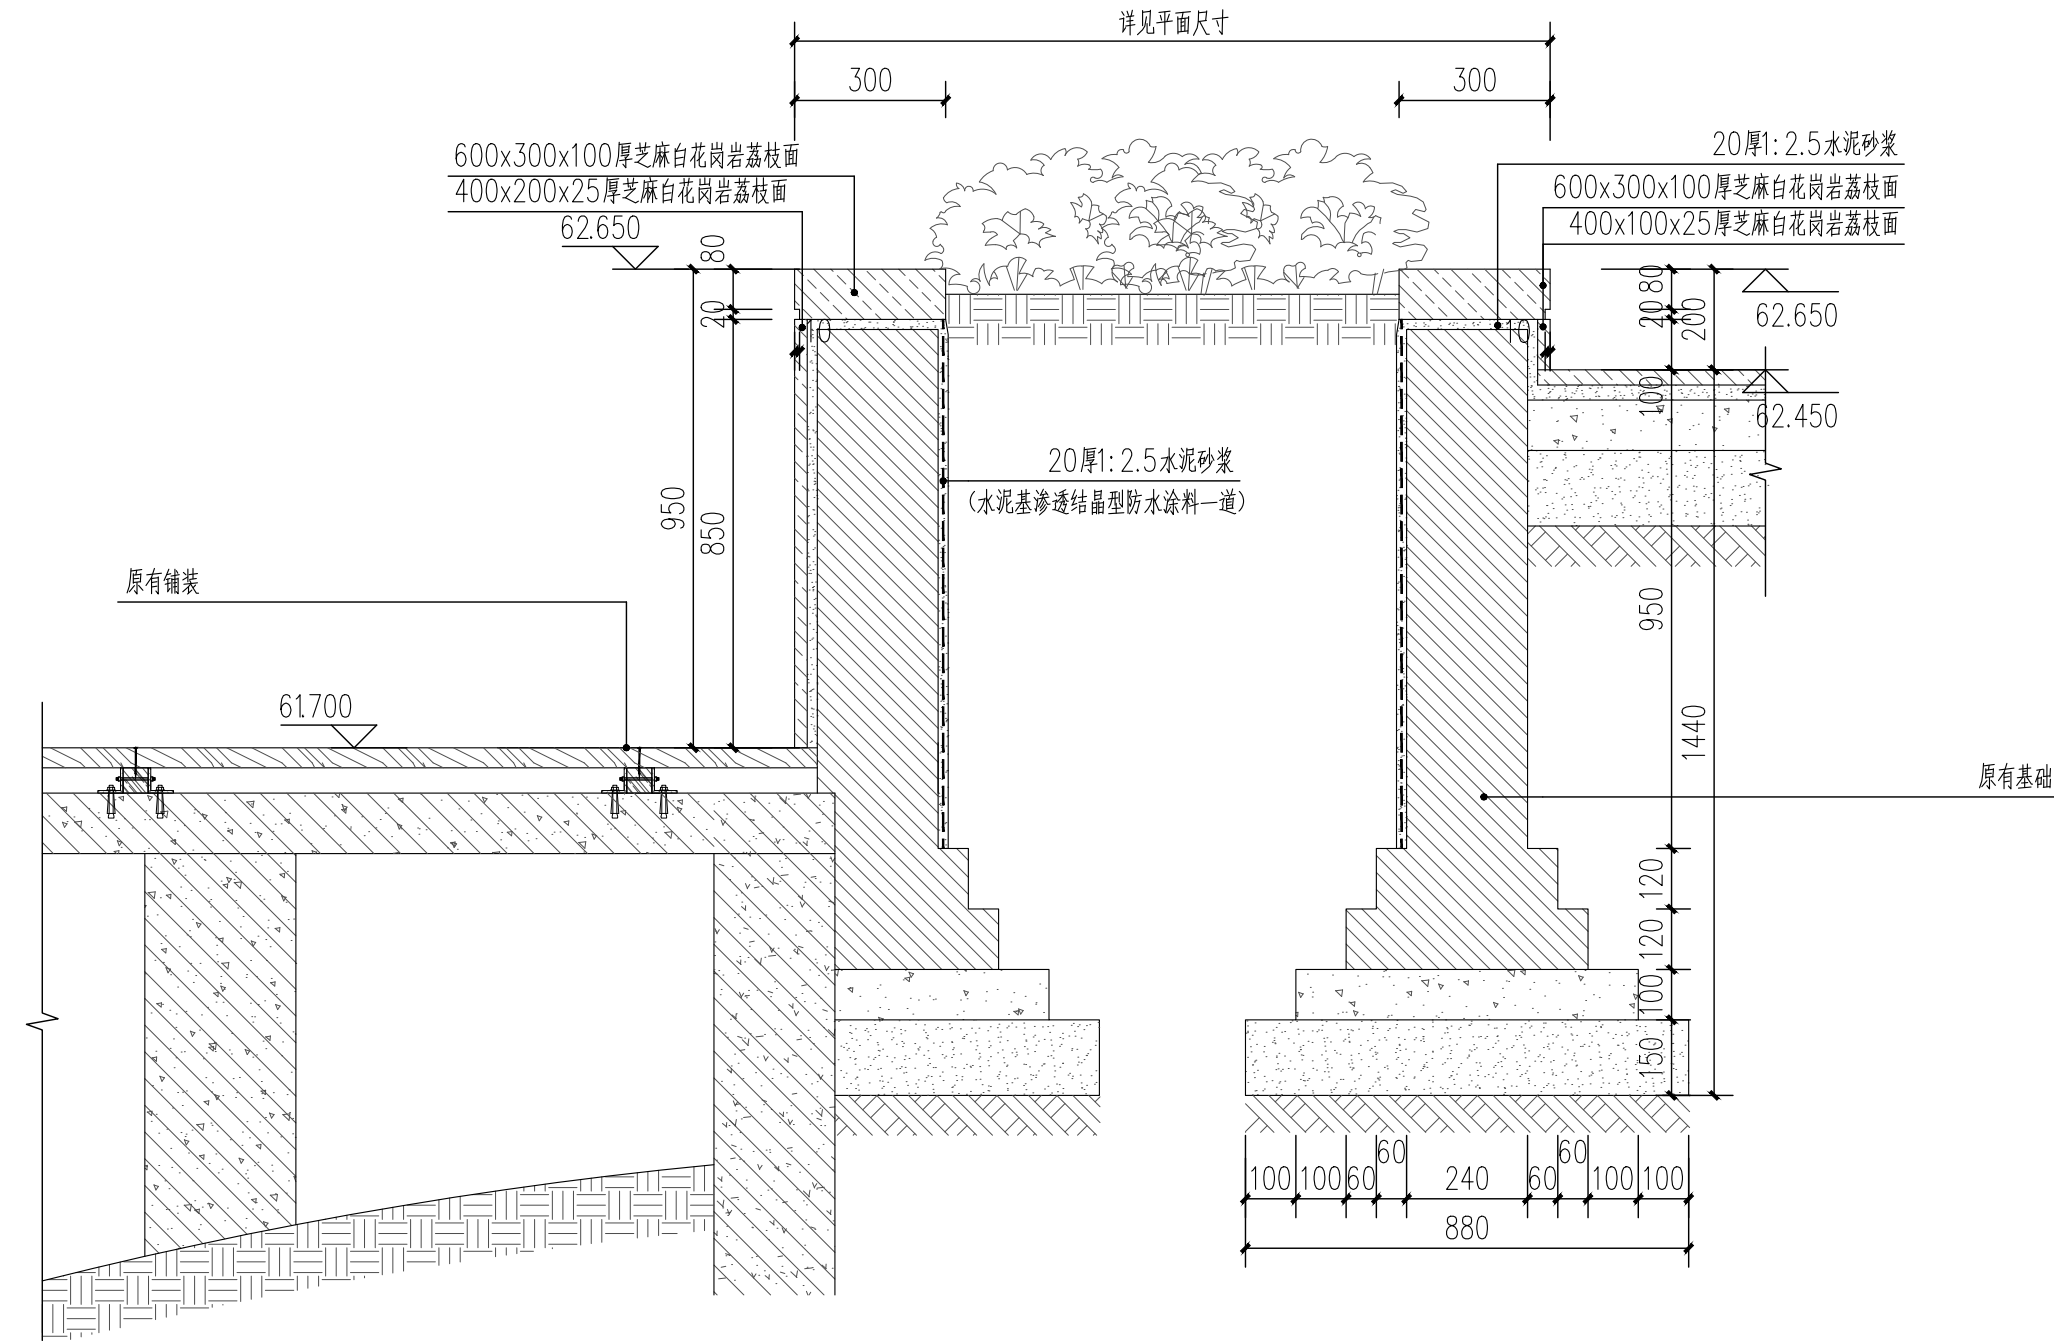


② 戏水码头（一）种植池1详图 1:15


备注	Comments		
导图	Comments		
<div><div></div><div>中述设计集团有限公司</div><div>Zhongshu Design Group Co., Ltd.</div></div>			
证 书	国家甲级工程资质证书:A151023585		
	工程勘察(岩土工程乙级):B251006599		
	城乡规划规划编制乙级:川自资规乙字23510205		
	工程咨询单位乙级资信预评价: 乙预272022010114		
	市政:(环境卫生工程/桥梁工程/道路工程)乙级;公路行业(公路)专业丙级;风景园林乙级:A251023582 工程测量乙级:乙测资字51515891		
单位出图专用章:		Stamp of Design Flat	
建设单位		CLIENT	
滑县大运河遗产保护示范区管理委员会			
注册执业栏		REGISTERED ARCHITECT	
姓 名:	李诗颖	NAME	
注册证书号码:	20225102614	REGISTRATION CERTIFICATE NO.	
注册印章号码:	5102358-012	REGISTRATION STAMP NO.	
项目负责人 PROJECT CAPTAIN	李诗颖		
专业负责人 MAIN ENGINEER	李诗颖		
审定 APPR'D	傅晓勇		
审核 EXAM'D	谢万东		
校对 CHK'D	李诗颖		
设计 DESIG'D	李文官		
职责 DUTY	姓 名 FULL NAME	签 署 SIGNATURE	
设 计 签 署		SIGNATURE	
设计阶段 JOB STAGE		专 业 DISCIPLINE	
项目名称 PROJECT	滑县西湖基础设施维修工程项目		
工程名称 PROJECT	G区		
图 名 TITLE	戏水码头（一）详图		
工 程 号 PROJECT NO.	AD20260425	图 号 DWG. NO.	YS-G06.1
比 例 SCALE		日 期 DATE	2026.04

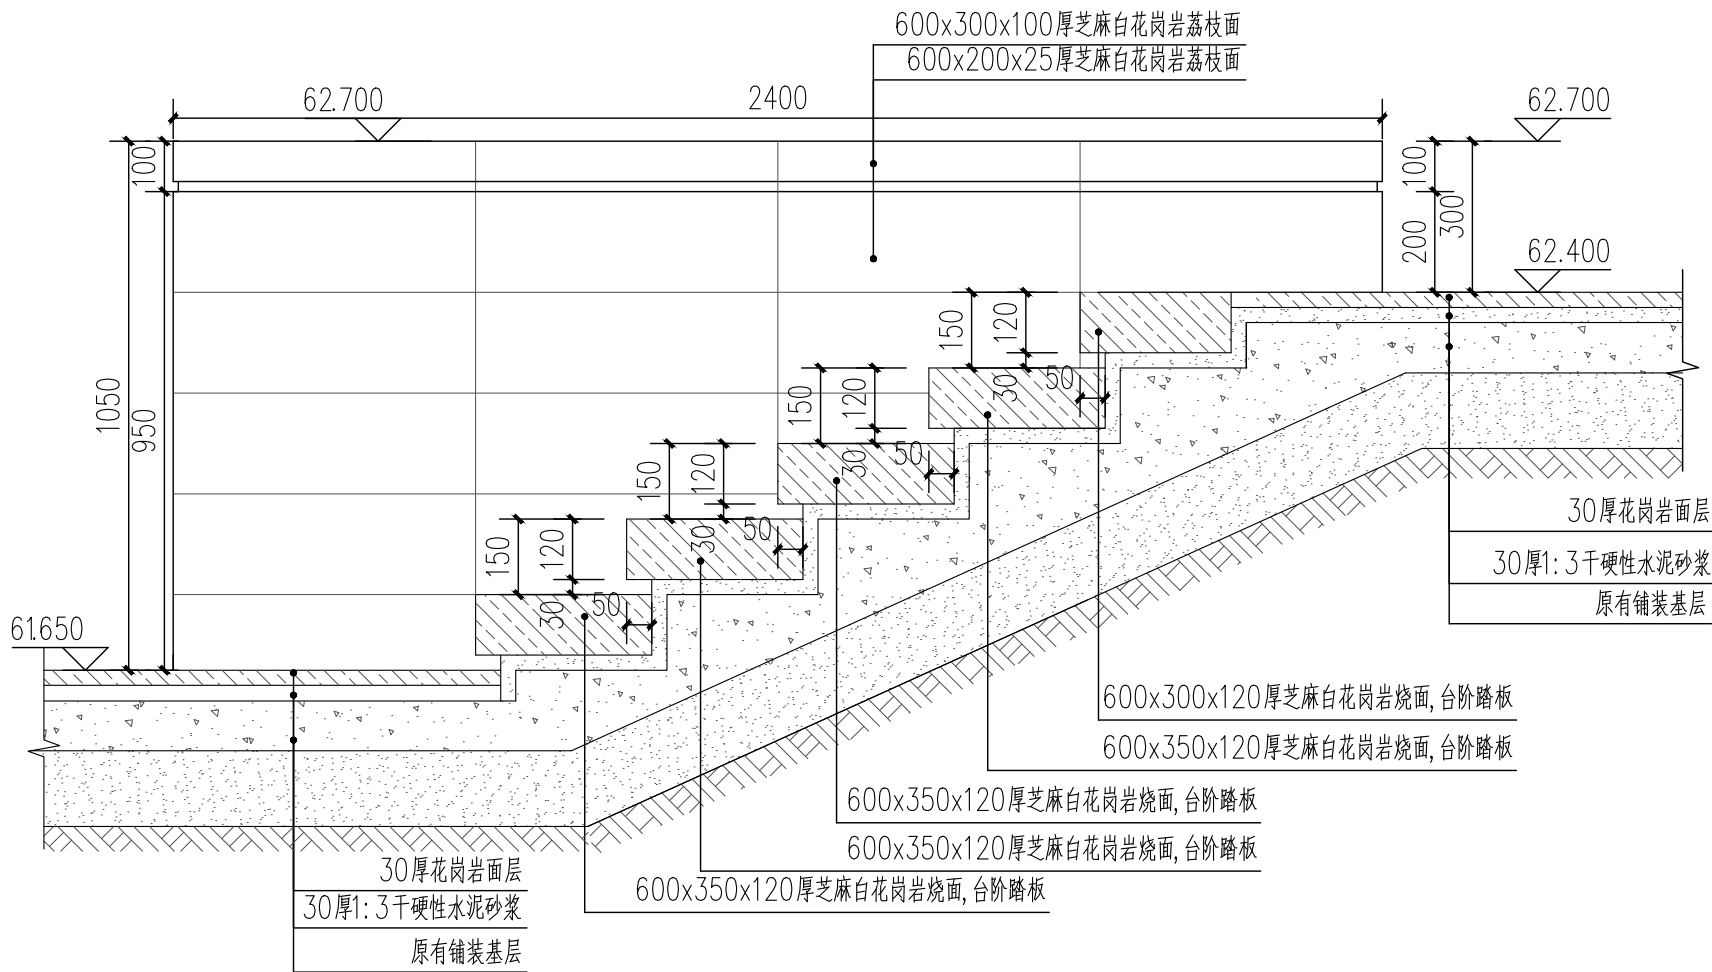


1 戏水码头（二）台阶剖面图 1:15

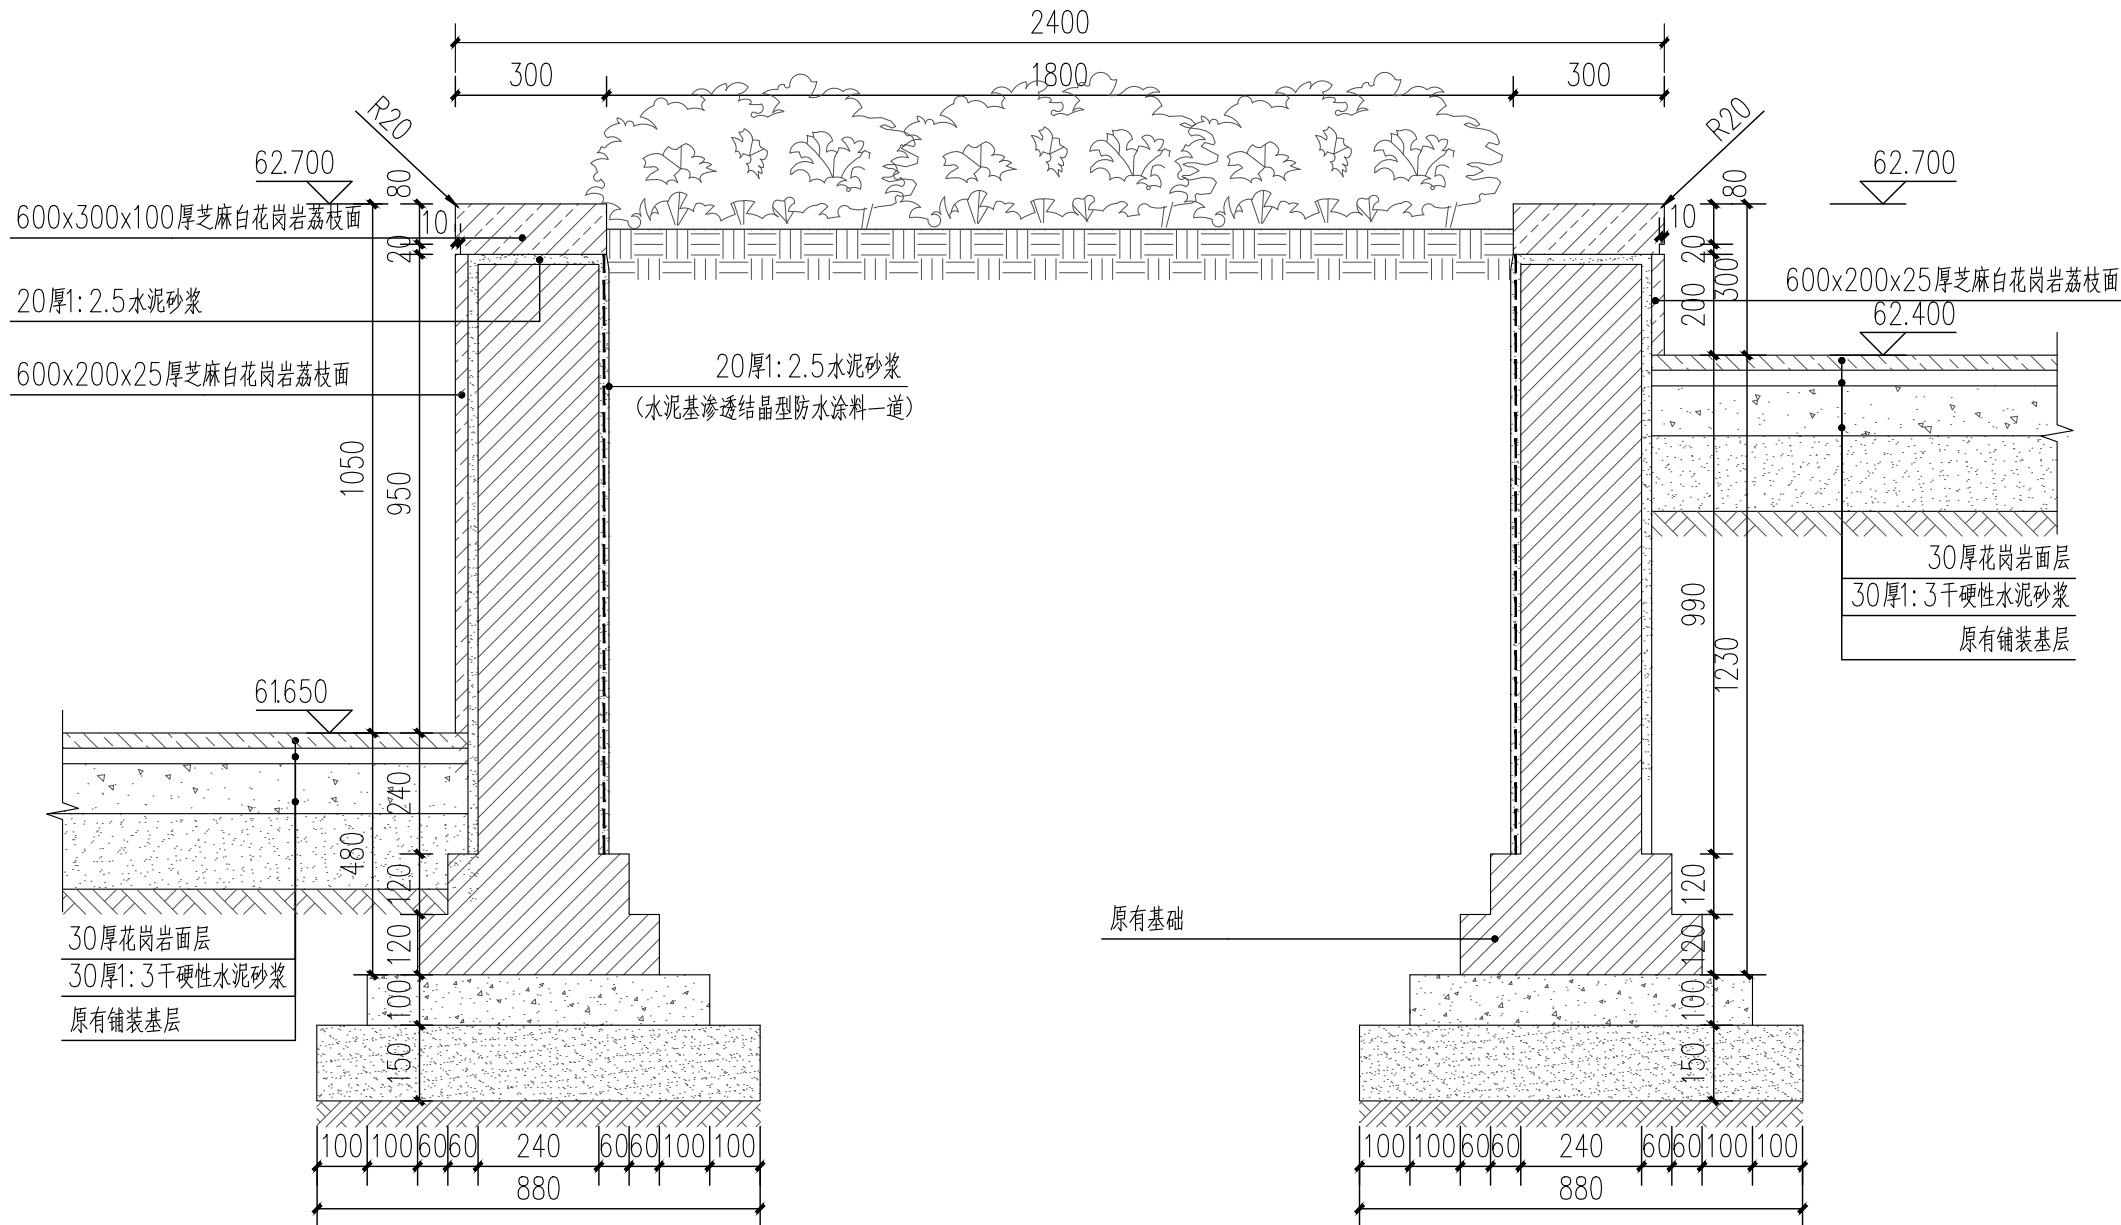


2 戏水码头（二）种植池剖面图 1:15


备注	Comments
导图	Comments
<div><div></div><div>中述设计集团有限公司</div><div>Zhongshu Design Group Co., Ltd.</div></div>	
证 书	国家甲级工程资质证书:A151023585
	工程勘察(岩土工程乙级):B251006599
	城乡规划规划编制乙级:川自资规乙字23510205
	工程咨询单位乙级资信预评价: 乙预272022010114
	市政:(环境卫生工程/桥梁工程/道路工程)乙级;公路行业(公路)专业丙级;风景园林乙级:A251023582 工程测量乙级:乙测资字51515891
单位出图专用章:	Stamp of Design Flat
建设单位	CLIENT
滑县大运河遗产保护示范区管理委员会	
注册执业栏	REGISTERED ARCHITECT
姓 名:	李诗颖
注册证书号码:	20225102614
注册印章号码:	5102358-012
项目负责人 PROJECT CAPTAIN	李诗颖
专业负责人 MAIN ENGINEER	李诗颖
审定 APPR'D	傅晓勇
审核 EXAM'D	谢万东
校对 CHK'D	李诗颖
设计 DESIGN'D	李文官
职责 DUTY	姓 名 FULL NAME
	签 署 SIGNATURE
设 计 签 署	
设计阶段 JOB STAGE	专 业 DISCIPLINE
项目名称 PROJECT	滑县西湖基础设施维修工程项目
工程名称 PROJECT	G区
图 名 TITLE	戏水码头（二）详图
工 程 号 PROJECT NO.	AD20260425
比 例 SCALE	图 号 DWG. NO.
	日 期 DATE
	2026. 04

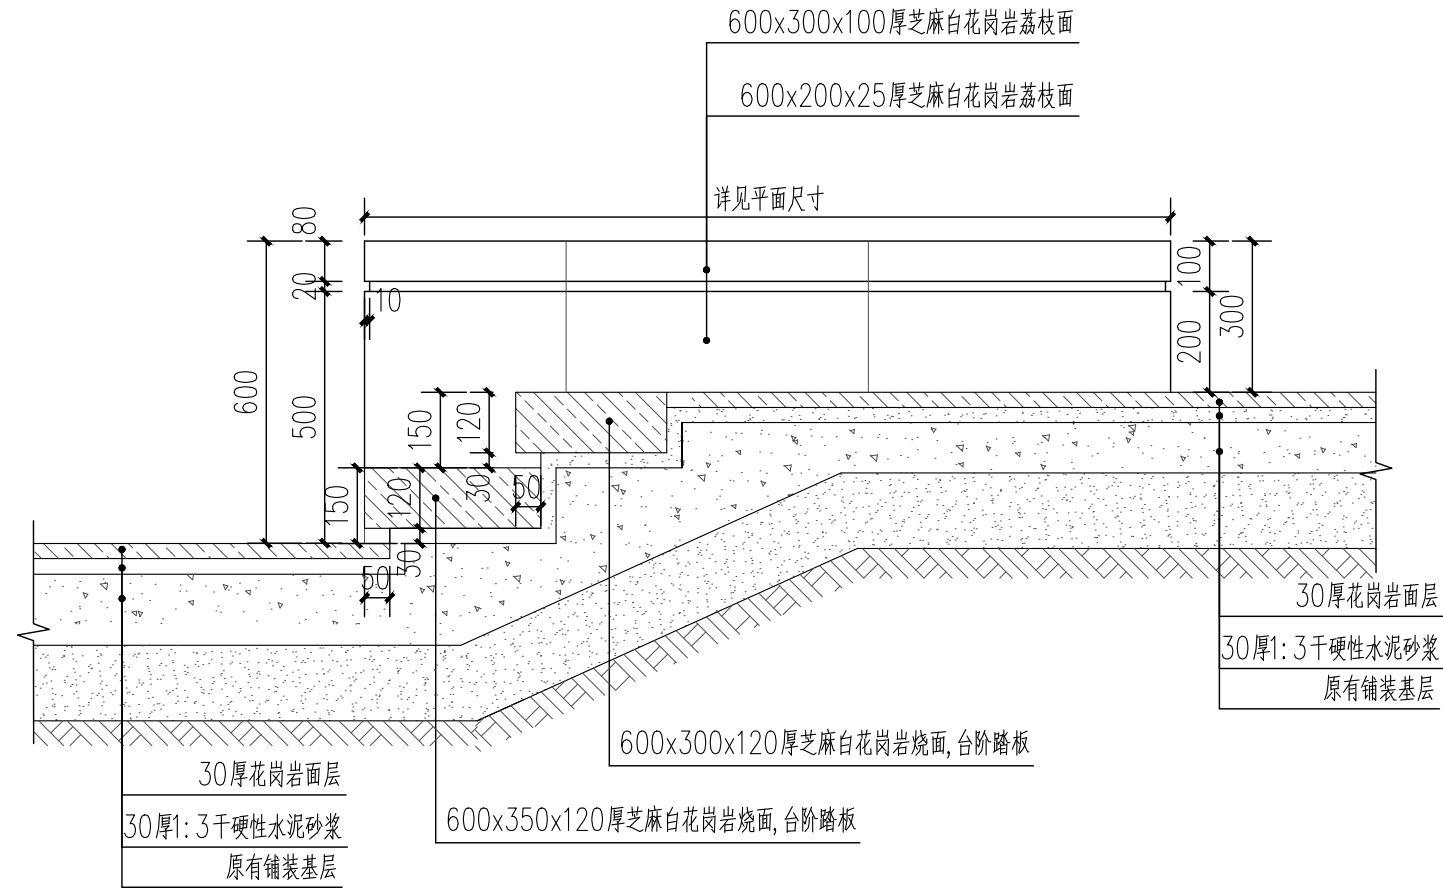


1 亲水平台（二）台阶剖面图 1:15

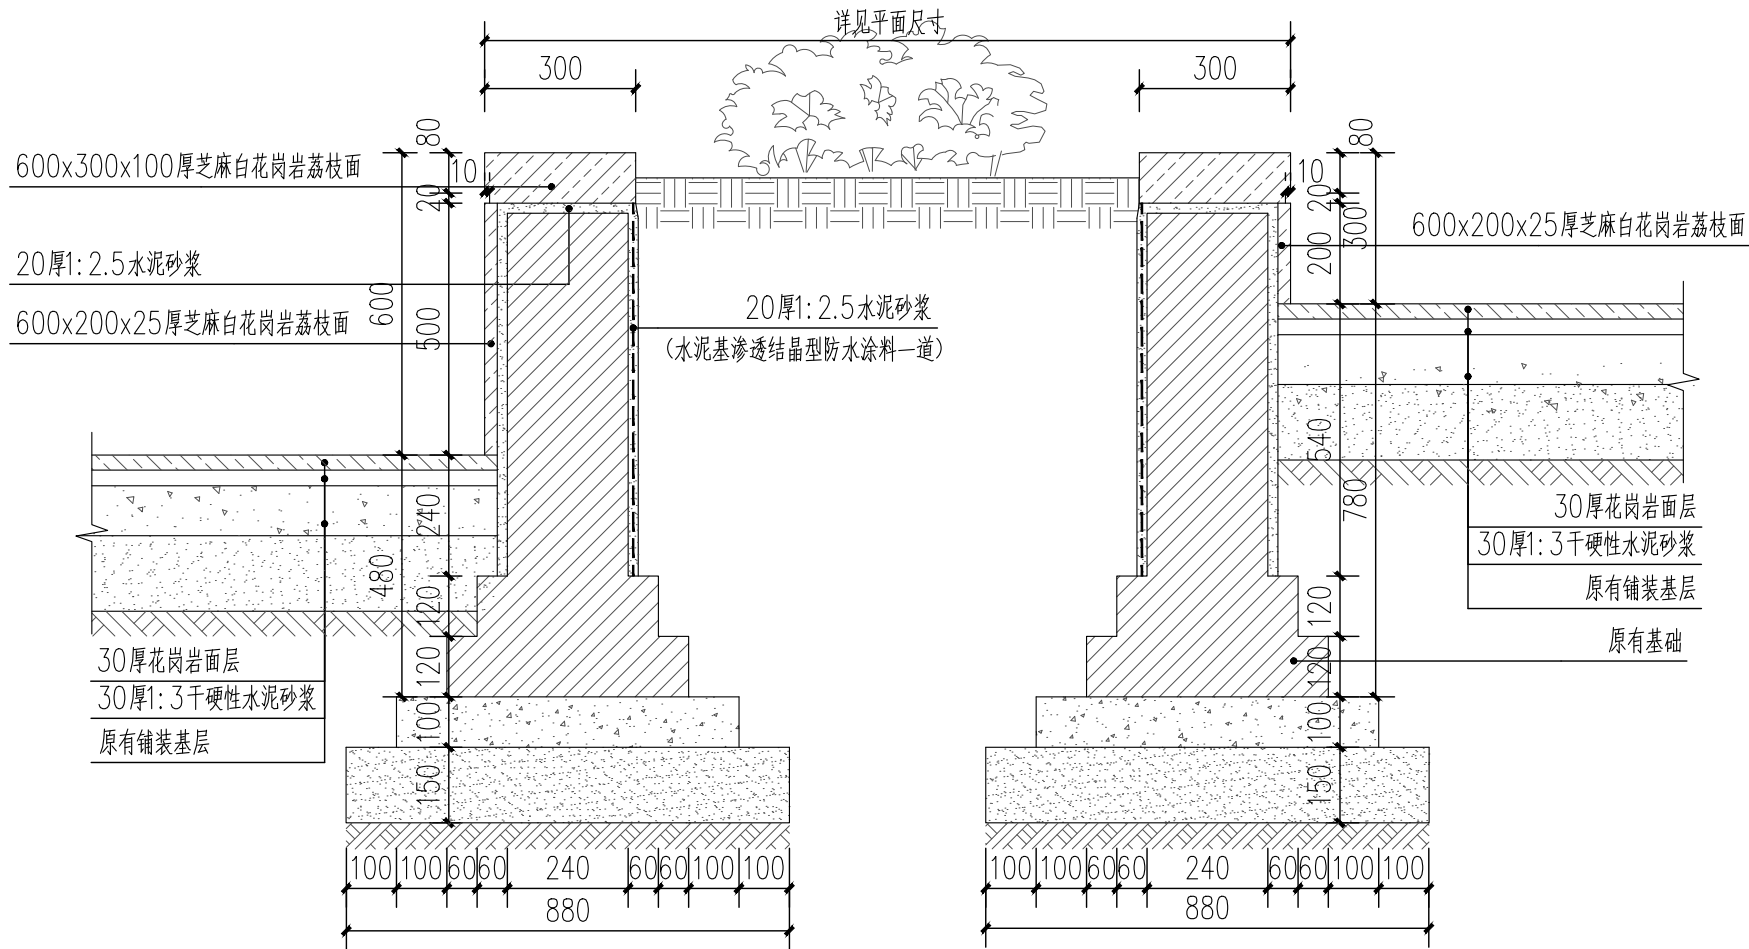


2 亲水平台（二）种植池剖面图 1:15

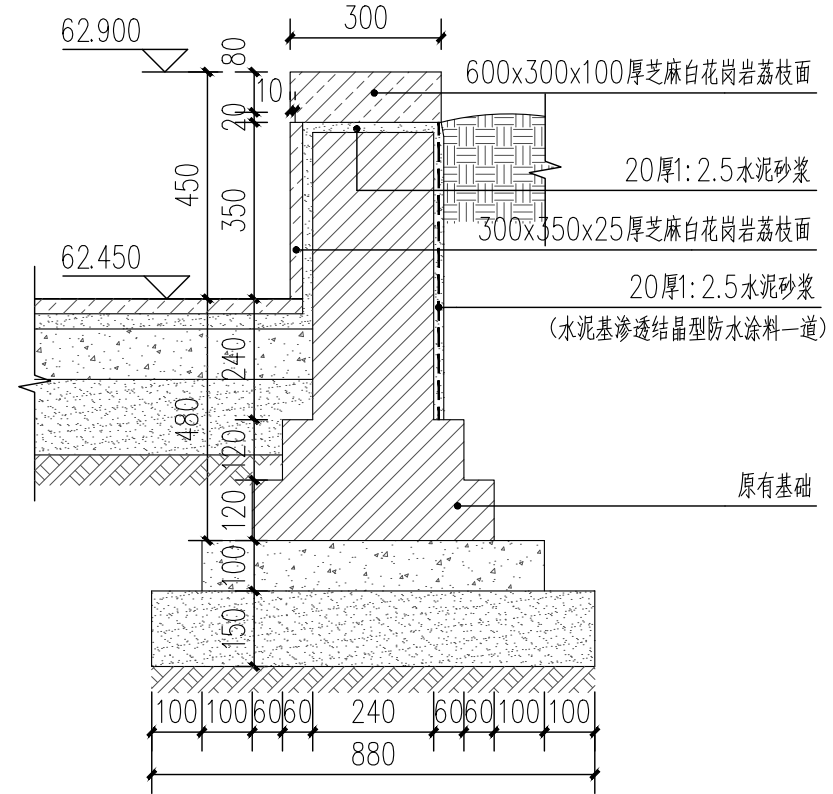


3 亲水平台（二）种植池剖面图 1:15


备注	Comments
导图	Comments
<div><div></div><div><div>中述设计集团有限公司</div><div>Zhongshu Design Group Co., Ltd.</div></div></div>	
证 书	国家甲级工程资质证书:A151023585 工程勘察(岩土工程乙级):B251006599 城乡规划规划编制乙级:川自资规乙字23510205
	工程咨询单位乙级资信预评价: 乙预272022010114
	市政:(环境卫生工程/桥梁工程/道路工程)乙级;公路行业(公路)专业丙级;风景园林乙级:A251023582
	工程测量乙级:乙测资字51515891
单位出图专用章:	Stamp of Design Flat
建设单位	CLIENT
滑县大运河遗产保护示范区管理委员会	
注册执业栏	

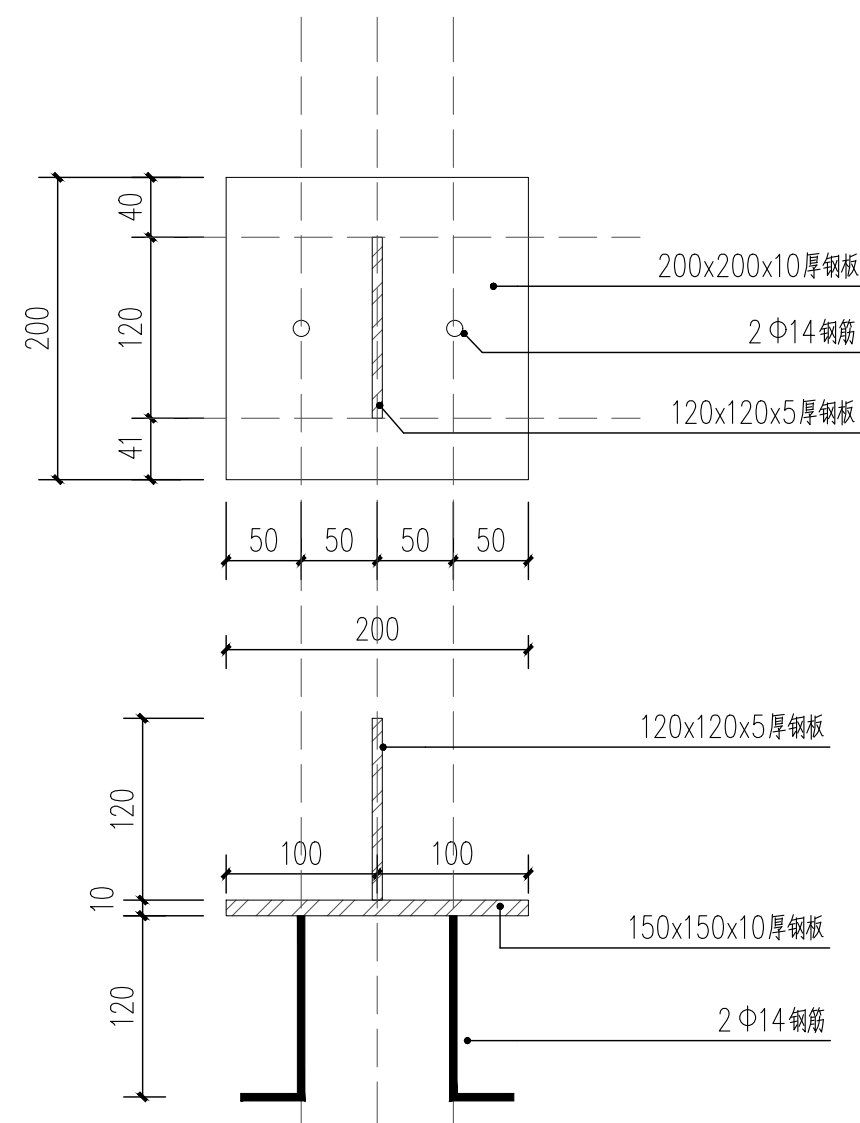



4 预埋件 1:20

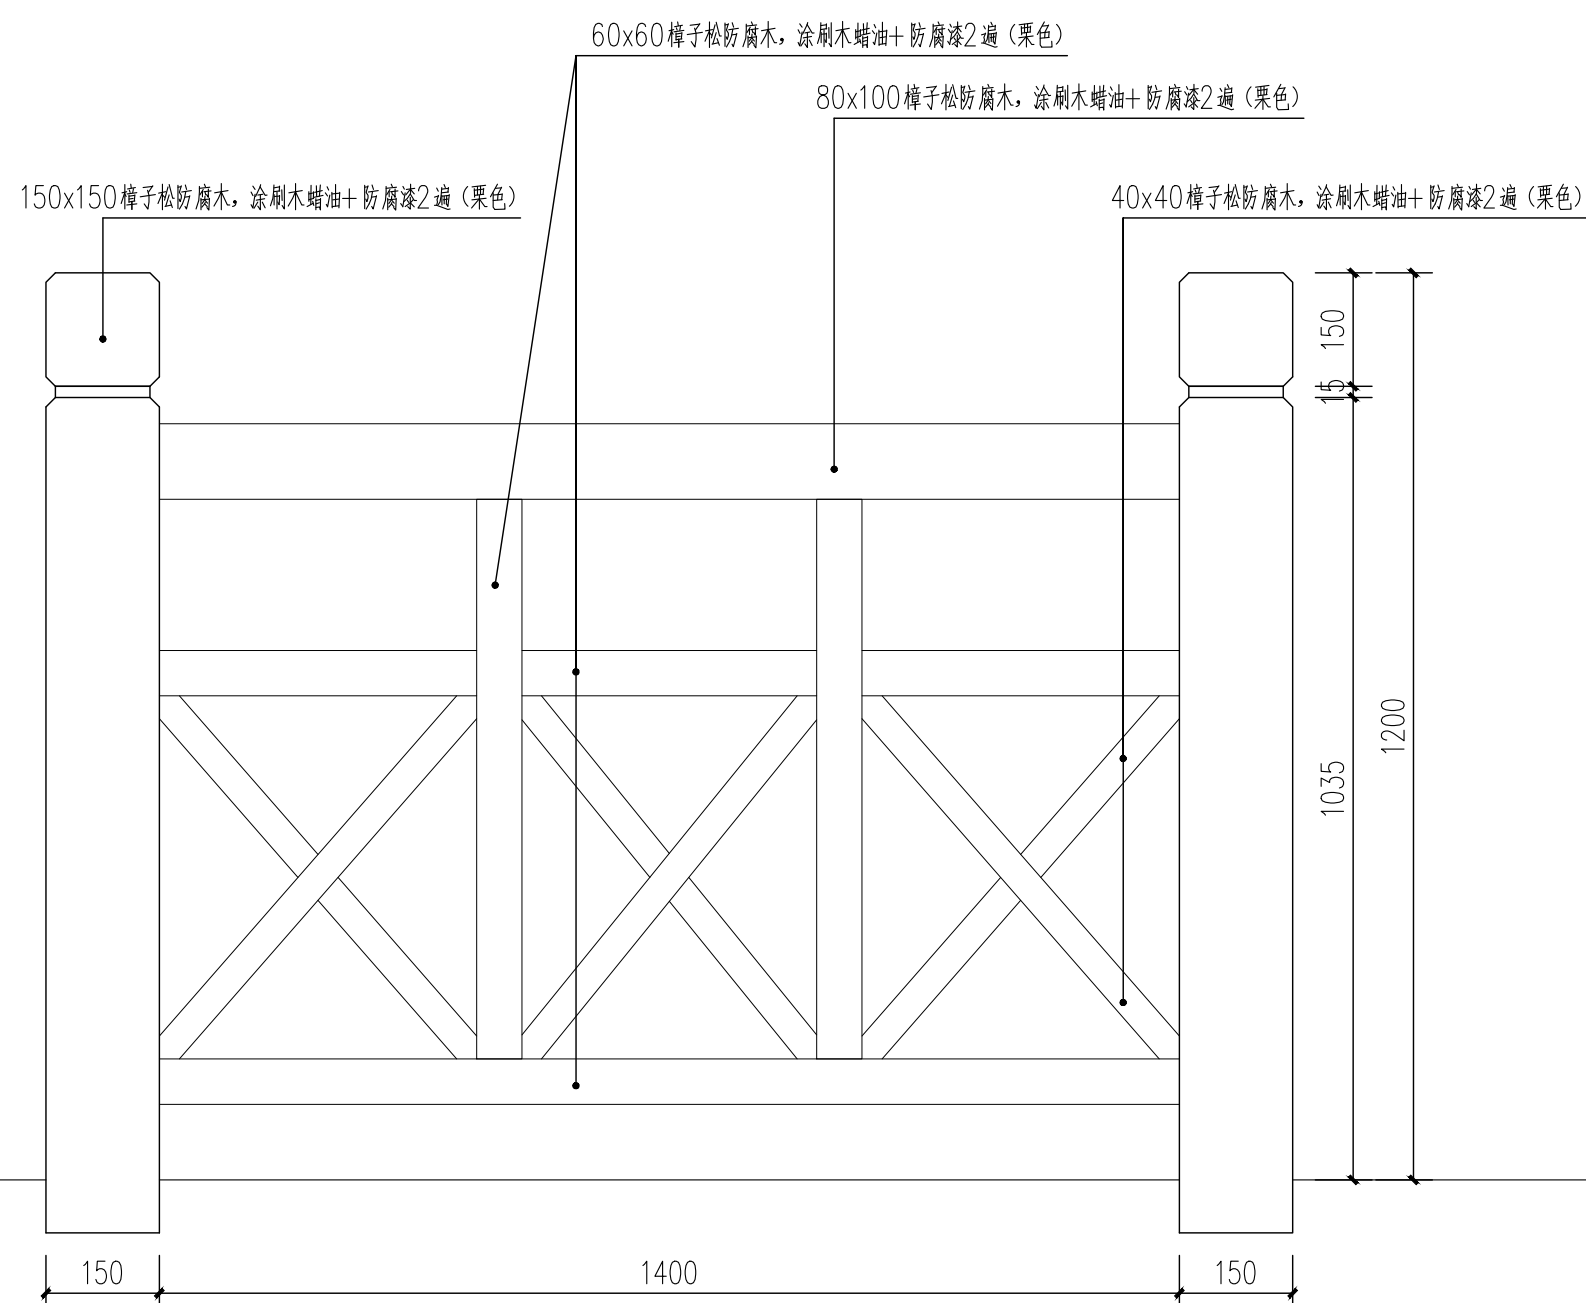


⑤ 防腐木栏杆立面图 1:15

备注	Comments
导图	Comments
<div> 中述设计集团有限公司 Zhongshu Design Group Co., Ltd.</div>	
证书	国家甲级工程资质证书:A151023585 工程勘察(岩土工程乙级):B251006599 城乡规划规划编制乙级:川自资规乙字23510205 工程咨询单位乙级资信预评价: 乙预272022010114 市政:(环境卫生工程/桥梁工程/道路工程)乙级;公路行业(公路)专业丙级;风景园林乙级:A251023582 工程测量乙级:乙测资字51515891
单位出图专用章:	Stamp of Design Flat
建设单位	CLIENT
滑县大运河遗产保护示范区管理委员会	
注册执业栏	
REGISTERED ARCHITECT	
姓名:	李诗颖
注册证书号码:	20225102614
注册印章号码:	5102358-012
项目负责人 PROJECT CAPTAIN	李诗颖
专业负责人 MAIN ENGINEER	李诗颖
审定 APPR'D	傅晓勇
审核 EXAM'D	谢万东
校对 CHK'D	李诗颖
设计 DESIG'D	李文官
职责 DUTY	姓名 FULL NAME
签署 SIGNATURE	签署 SIGNATURE
设计签署	
SIGNATURE	
设计阶段 JOB STAGE	专业 DISCIPLINE
项目名称 PROJECT	滑县西湖基础设施维修工程项目
工程名称 PROJECT	G区
图名 TITLE	残水码头(二)详图(二)
工程号 PROJECT NO.	AD20260425
图号 DWG. NO.	YS-G06.4
日期 DATE	2026.04
比例 SCALE	

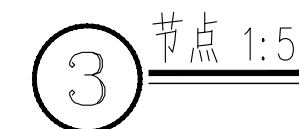

备注	Comments
导图	Comments
<div> 中述设计集团有限公司 Zhongshu Design Group Co., Ltd.</div>	
证书	国家甲级工程资质证书:A151023585 工程勘察(岩土工程乙级):B251006599 城乡规划编制乙级:川自资规乙字23510205 工程咨询单位乙级资信预评价:乙预272022010114 市政:(环境卫生工程/桥梁工程/道路工程)乙级;公路行业(公路)专业丙级;风景园林乙级:A251023582 工程测量乙级:乙测资字51515891
单位出图专用章:	Stamp of Design Flat
建设单位	CLIENT
滑县大运河遗产保护示范区管理委员会	
注册执业栏 REGISTERED ARCHITECT	
姓名:	李诗颖
注册证书号码:	20225102614
注册印章号码:	5102358-012
项目负责人 PROJECT CAPTAIN	李诗颖
专业负责人 MAIN ENGINEER	李诗颖
审定 APPR'D	傅晓勇
审核 EXAM'D	谢万东
校对 CHK'D	李诗颖
设计 DESIG'D	李文官
职责 DUTY	姓名 FULL NAME
签署 SIGNATURE	李诗颖
设计签署 SIGNATURE	
设计阶段 JOB STAGE	专业 DISCIPLINE
项目名称 PROJECT	滑县西湖基础设施维修工程项目
工程名称 PROJECT	G区
图名 TITLE	G区找道详图
工程号 PROJECT NO.	AD20260425
图号 DWG. NO.	YS-G06.6
比例 SCALE	日期 DATE
2026.04	2026.04

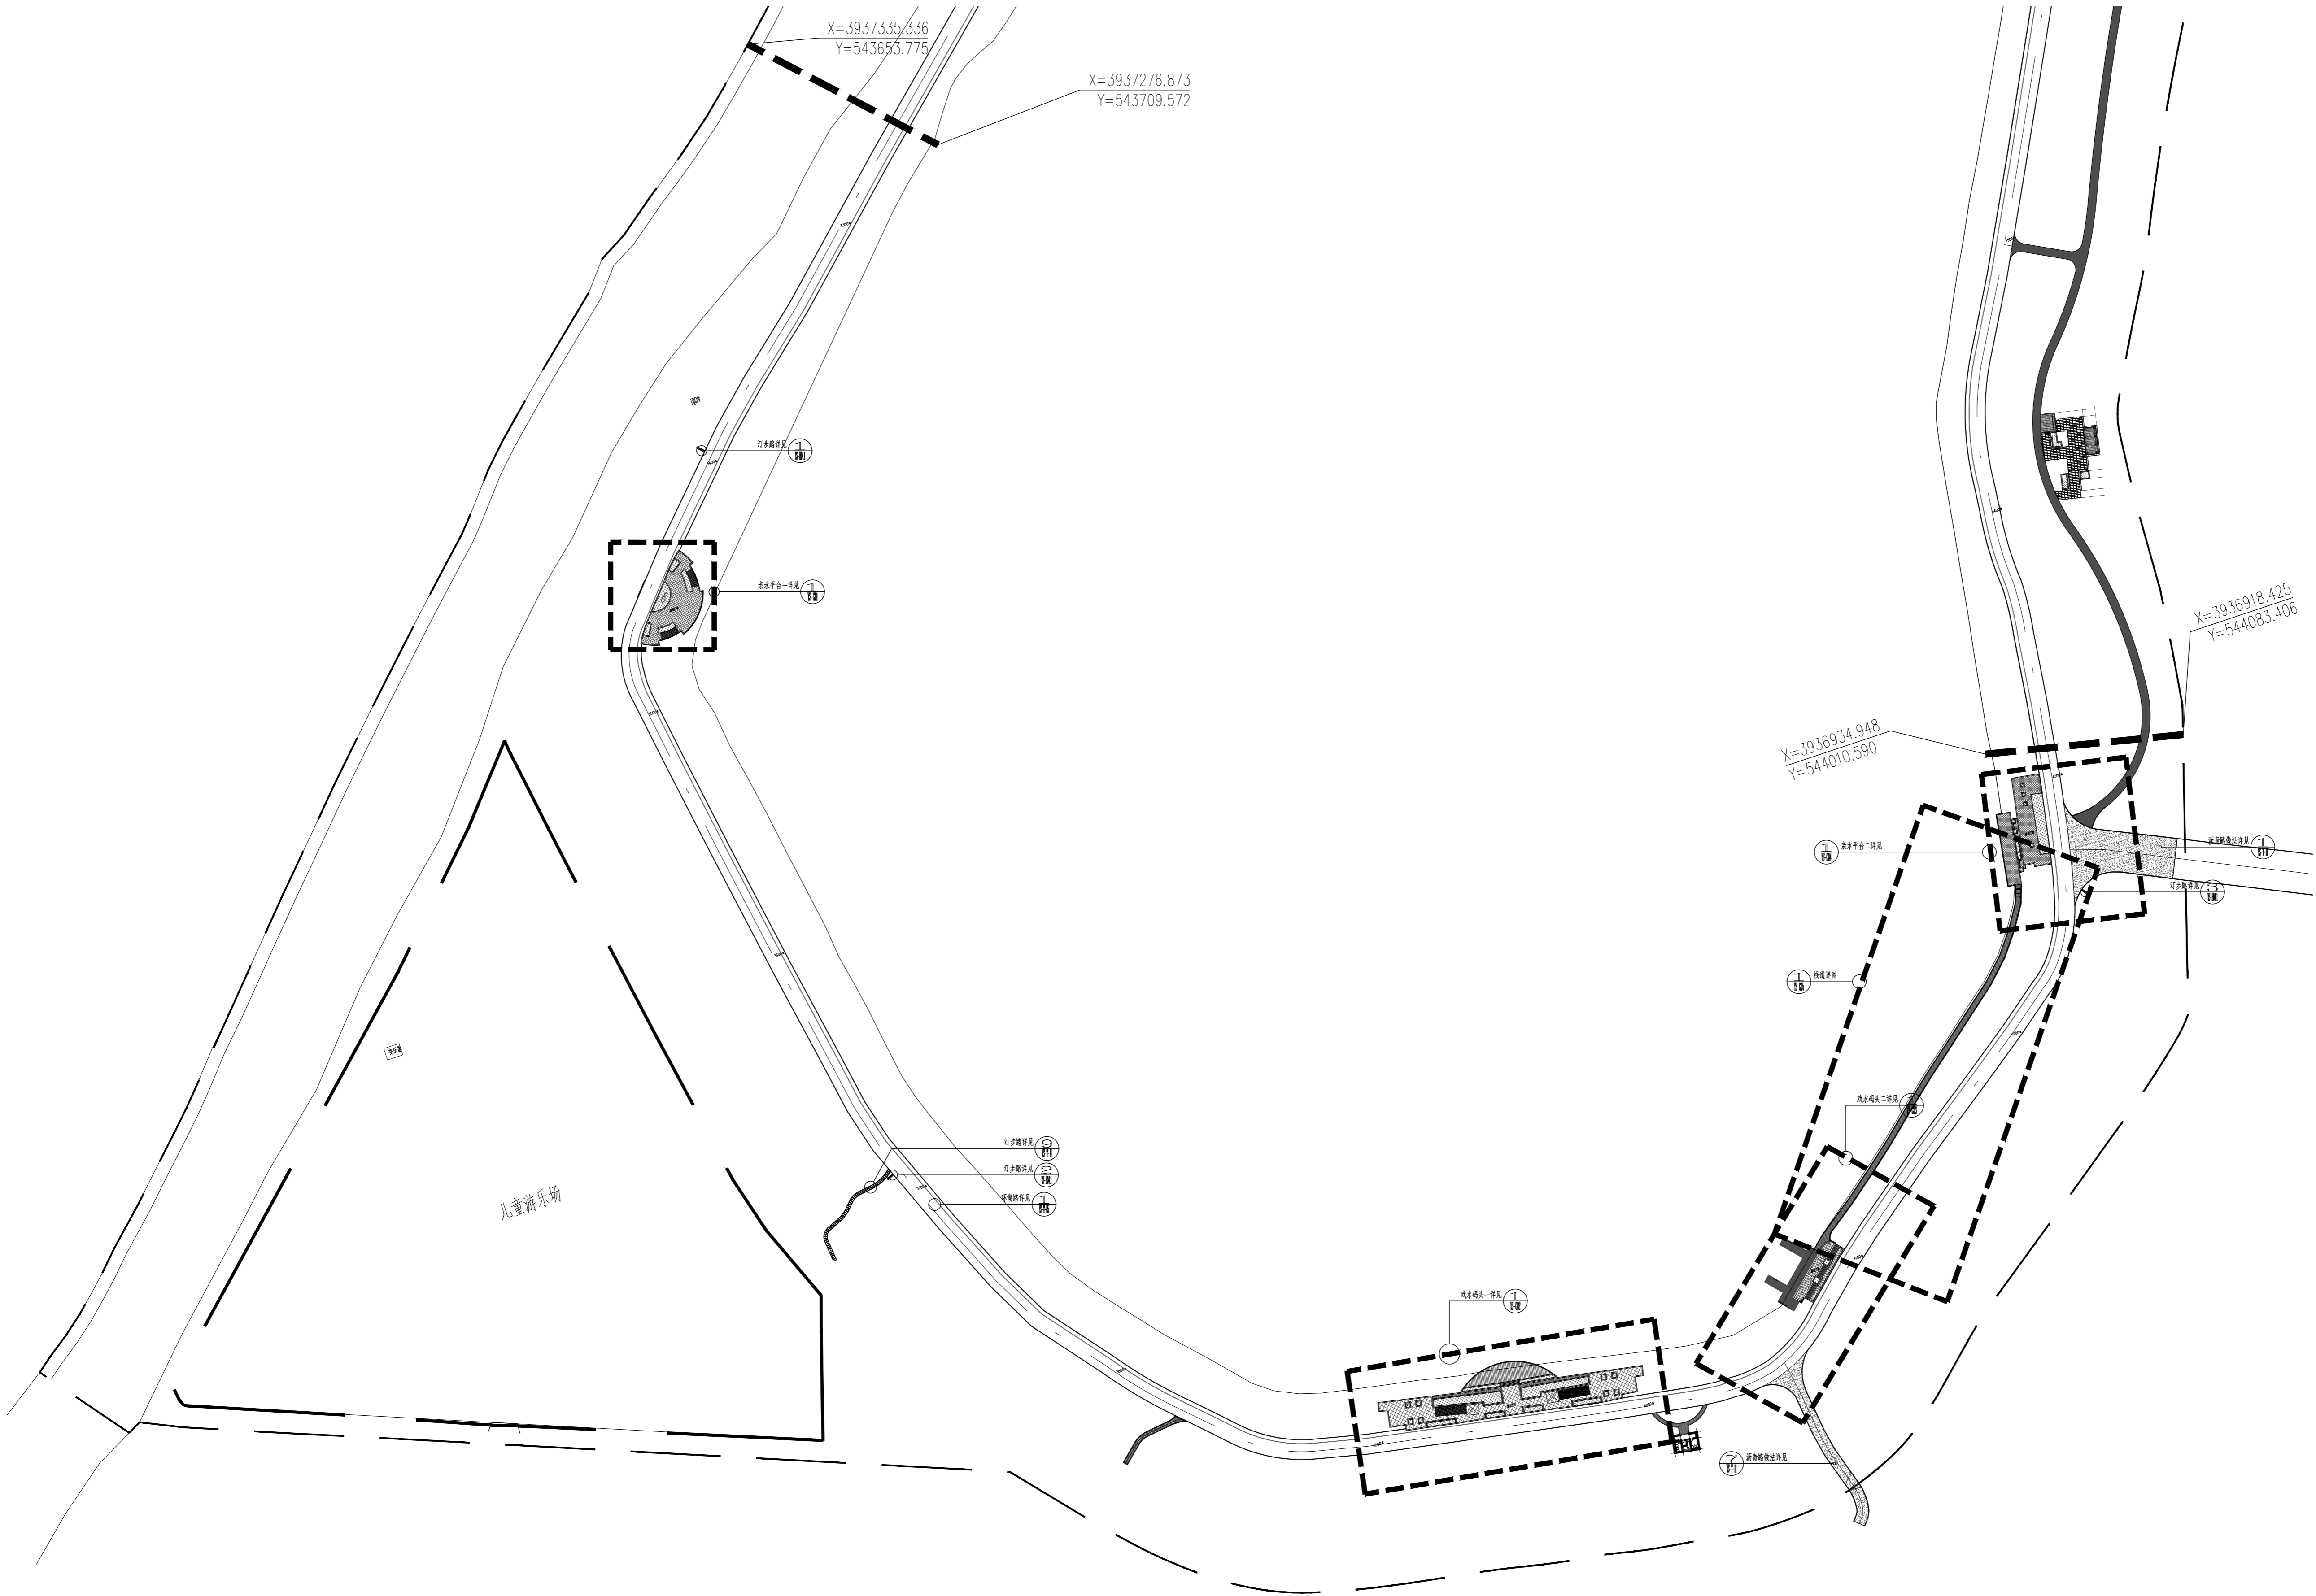

1 G区索引总平面图 1:900

备注 Comments

导图 Comments



中述设计集团有限公司
Zhongshu Design Group Co., Ltd.

国家甲级工程咨询证书: A151023585
工程勘察(岩土工程乙级): E251006599
城乡规划编制乙级: 川自资规乙字
25150203
证书
工程咨询单位乙级资信评价:
乙预27202010114
市政: (环)地卫生工程/桥梁工程/道路
工程/乙级: 公路行业(公路)专业内
核: 风景园林乙级: A251023585
工程测量乙级: 乙测资字51515891

单位出图专用章 Stamp of Design Firm

建设单位 CLIENT

滑县大运河遗产保护示范区管理委员会

注册执业证 REGISTERED ARCHITECT

姓名 李诗颖 NAME

注册证书号码: 20225102614 REGISTRATION CERTIFICATE NO.

注册印章号码: 5102358-012 REGISTRATION SEAL NO.

项目负责人 PROJECT CAPTION

专业负责人 MAIN ENGINEER

审图 REVIEWER

审核 CHECKER

设计 DESIGNER

职务 TITLE

姓名 FULL NAME

签字 SIGNATURE

设计签署 SIGNATURE

设计阶段 DESIGN STAGE

项目名称 PROJECT NAME


工程名称 PROJECT NAME


图名 TITLE


工程号 PROJECT NO.


图号 DRAWING NO.

日期 DATE

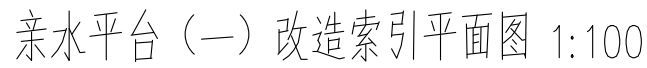


备注	Comments
导图	Comments
<div> 中述设计集团有限公司 Zhongshu Design Group Co., Ltd.</div>	
证书	国家甲级工程资质证书:A151023585 工程勘察(岩土工程乙级):B251006599 城乡规划规划编制乙级:川自资规乙字23510205 工程咨询单位乙级资信预评价: 乙预272022010114 市政:(环境卫生工程/桥梁工程/道路工程)乙级;公路行业(公路)专业丙级;风景园林乙级:A251023582 工程测量乙级:乙测资字51515891
单位出图专用章:	Stamp of Design Flat
建设单位	CLIENT
滑县大运河遗产保护示范区管理委员会	
注册执业栏	
REGISTERED ARCHITECT	
姓名:	李诗颖
注册证书号码:	20225102614
注册印章号码:	5102358-012
项目负责人 PROJECT CAPTAIN	李诗颖
专业负责人 MAIN ENGINEER	李诗颖
审定 APPR'D	傅晓勇
审核 EXAM'D	谢万东
校对 CHK'D	李诗颖
设计 DESIG'D	李文官
职责 DUTY	姓名 FULL NAME
	签署 SIGNATURE
设计签署	
SIGNATURE	
设计阶段 JOB STAGE	专业 DISCIPLINE
项目名称 PROJECT	滑县西湖基础设施维修工程项目
工程名称 PROJECT	亲水平台(一)改造索引平面图
图名 TITLE	
工程号 PROJECT NO.	AD20260425
图号 DWG. NO.	YS-G01
比例 SCALE	日期 DATE
	2026.04

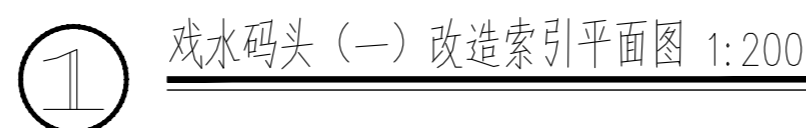[illegible]

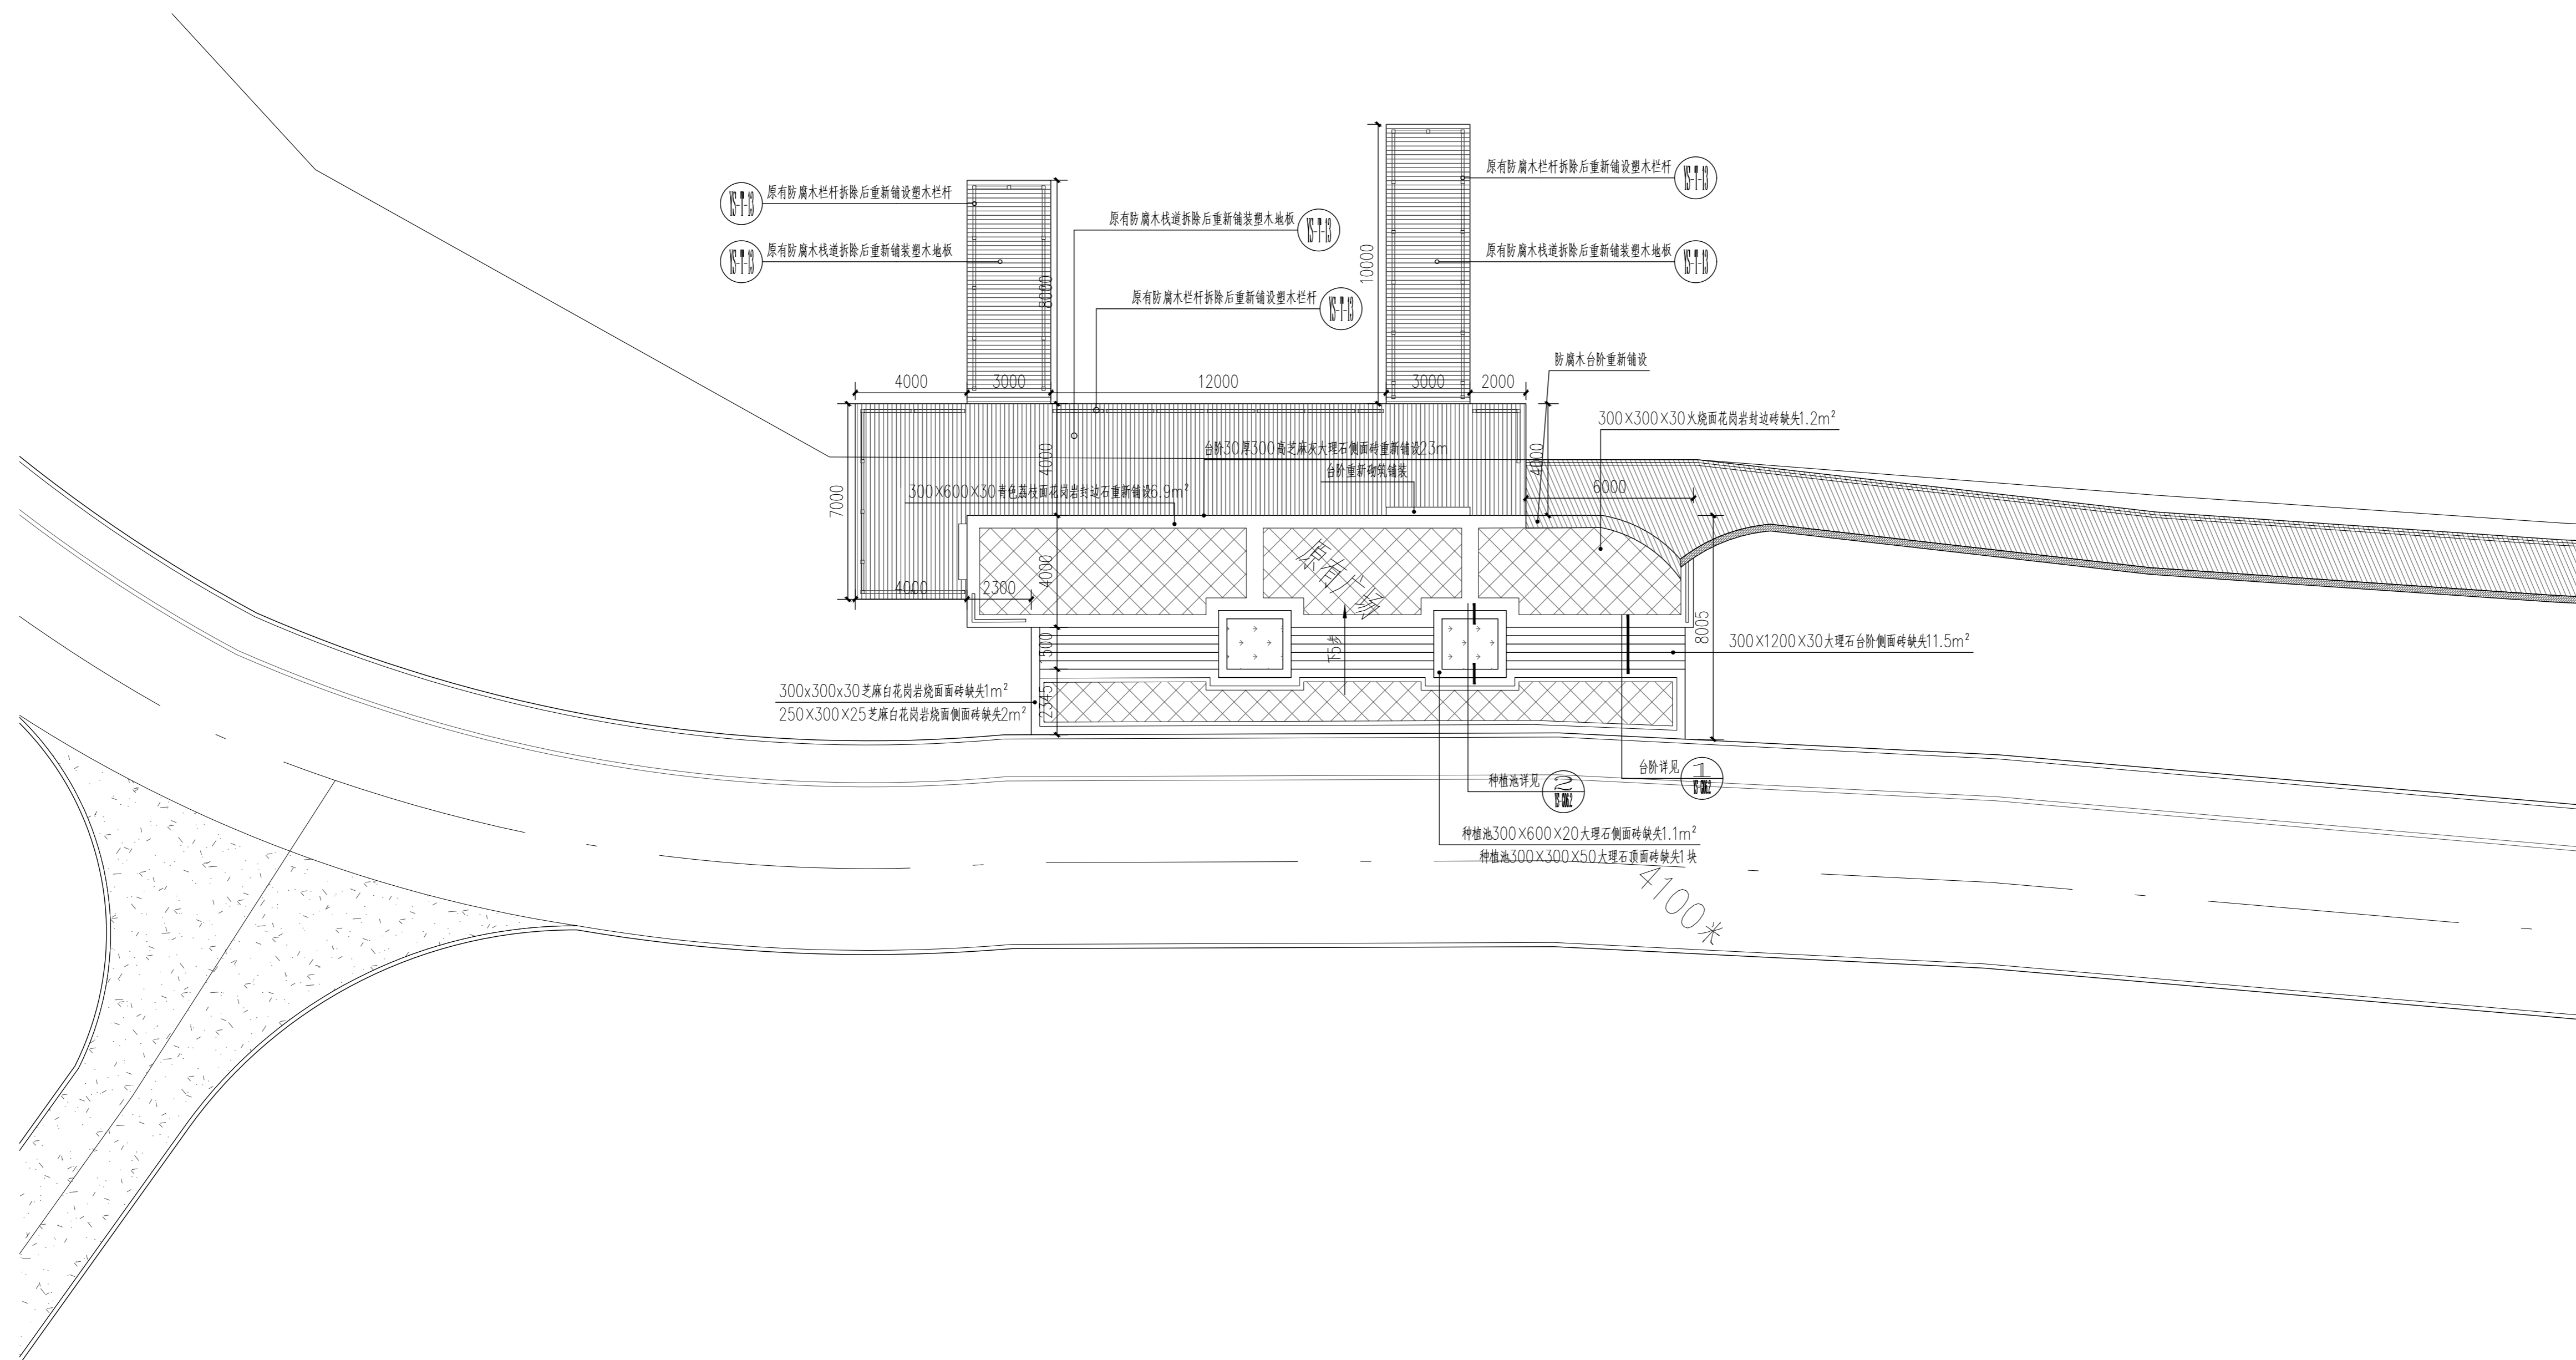

① 戏水码头二改造索引平面图 1:150

[illegible]

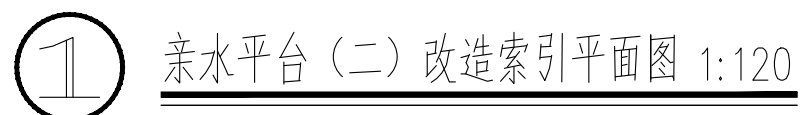

备注	Comments	
导图	Comments	
<div> 中述设计集团有限公司 Zhongshu Design Group Co., Ltd</div>		
证书	国家甲级工程资质证书:A151023585 工程勘察(岩土工程乙级):B251006599 城乡规划规划编制乙级:川自资规乙字23510205 工程咨询单位乙级资信预评价: 乙预272022010114 市政:(环境卫生工程/桥梁工程/道路工程)乙级;公路行业(公路)专业丙级;风景园林乙级:A251023582 工程测量乙级:乙测资字51515891	
	单位出图专用章:Stamp of Design Firm	
建设单位	CLIENT	
滑县大运河遗产保护示范区管理委员会		
注册执业栏	REGISTERED ARCHITECT	
姓 名:	李诗颖	NAME
注册证书号码:	20225102614	REGISTRATION CERTIFICATE NO.
注册印章号码:	5102358-012	REGISTRATION STAMP NO.
项目负责人 PROJECT CAPTAIN	李诗颖	李诗颖
专业负责人 MAIN ENGINEER	李诗颖	李诗颖
审定 APP'R'D	傅晓勇	傅晓勇
审核 EXAM'D	谢万东	谢万东
校对 CHK'D	李诗颖	李诗颖
设计 DESIG'D	李文官	李文官
职责 DUTY	姓 名 FULL NAME	签 署 SIGNATURE
设计 签 署	SIGNATURE	
设计阶段 JOB STAGE	专 业 DISCIPLINE	
项目名称 PROJECT	滑县西湖基础设施维修工程项目	
工程名称 PROJECT	G区	
图 名 TITLE	亲水平台(二)改造索引平面图	
工程号 PROJECT NO.	AD20260425	图 号 DWG. NO.
比例 SCALE		日 期 DATE
		2026.04



备注	Comments
导图	Comments
<div><div></div><div>中述设计集团有限公司 Zhongshu Design Group Co., Ltd.</div></div>	
证 书	国家甲级工程资质证书:A151023585 工程勘察(岩土工程乙级):B251006599 城乡规划编制乙级:川自资规乙字23510205 工程咨询单位乙级资信预评价: 乙预272022010114 市政:(环境卫生工程/桥梁工程/道路工程)乙级;公路行业(公路)专业丙级;风景园林乙级:A251023582 工程测量乙级:乙测资字51515891
单位出图专用章:Stamp of Design Flat	
建设单位	CLIENT
滑县大运河遗产保护示范区管理委员会	
注册执业栏 REGISTERED ARCHITECT	
姓 名:	李诗颖 NAME
注册证书号码:	20225102614 REGISTRATION CERTIFICATE NO.
注册印章号码:	5102358-012 REGISTRATION STAMP NO.
项目负责人 PROJECT CAPTAIN	李诗颖 李诗颖
专业负责人 MAIN ENGINEER	李诗颖 李诗颖
审定 APPR'D	傅晓勇 傅晓勇
审核 EXAM'D	谢万东 谢万东
校对 CHK'D	李诗颖 李诗颖
设计 DESIG'D	李文官 李文官
职责 DUTY	姓 名 签 署 FULL NAME SIGNATURE
设 计 签 署 SIGNATURE	
设计阶段 JOB STAGE	专 业 DISCIPLINE
项目名称 PROJECT	滑县西湖基础设施维修工程项目
工程名称 PROJECT	G区
图 名 TITLE	G区栈道改造索引平面图
工程号 PROJECT NO.	AD20260425 图 号 YS-G05
比 例 SCALE	日 期 2026. 04