




1 坐凳1平面图 1:15

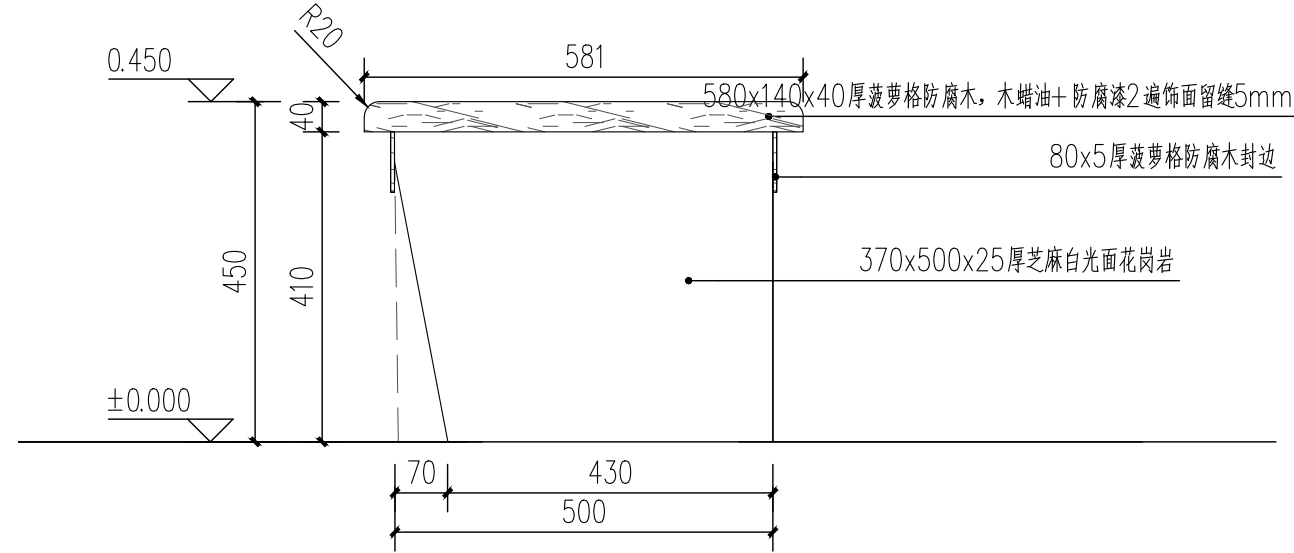

3 坐凳1侧立面图 1:10

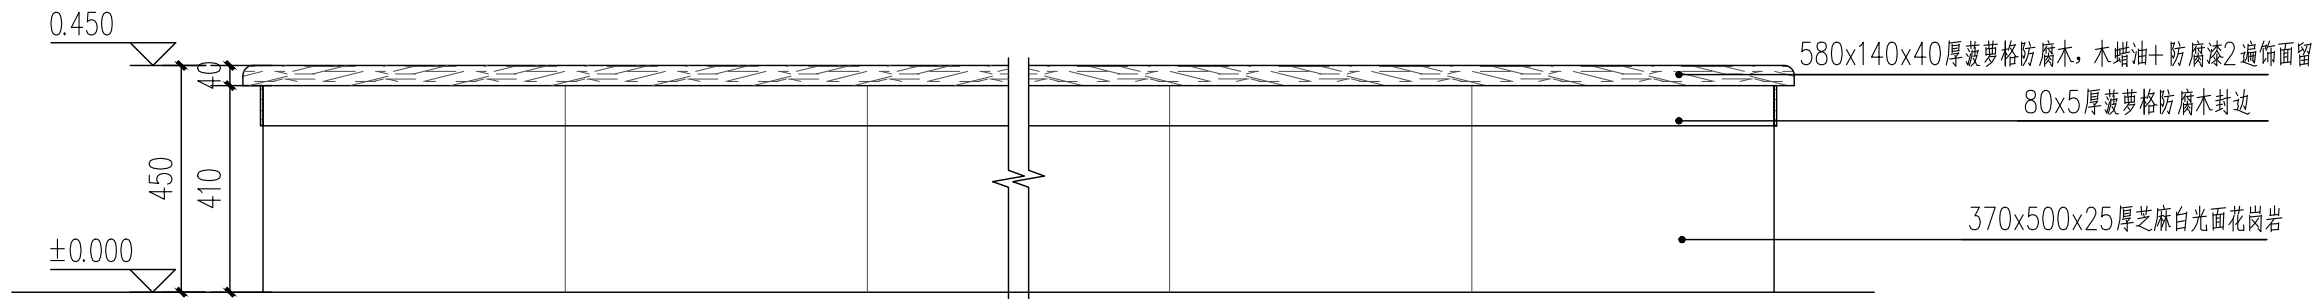


2 坐凳1立面图 1:15

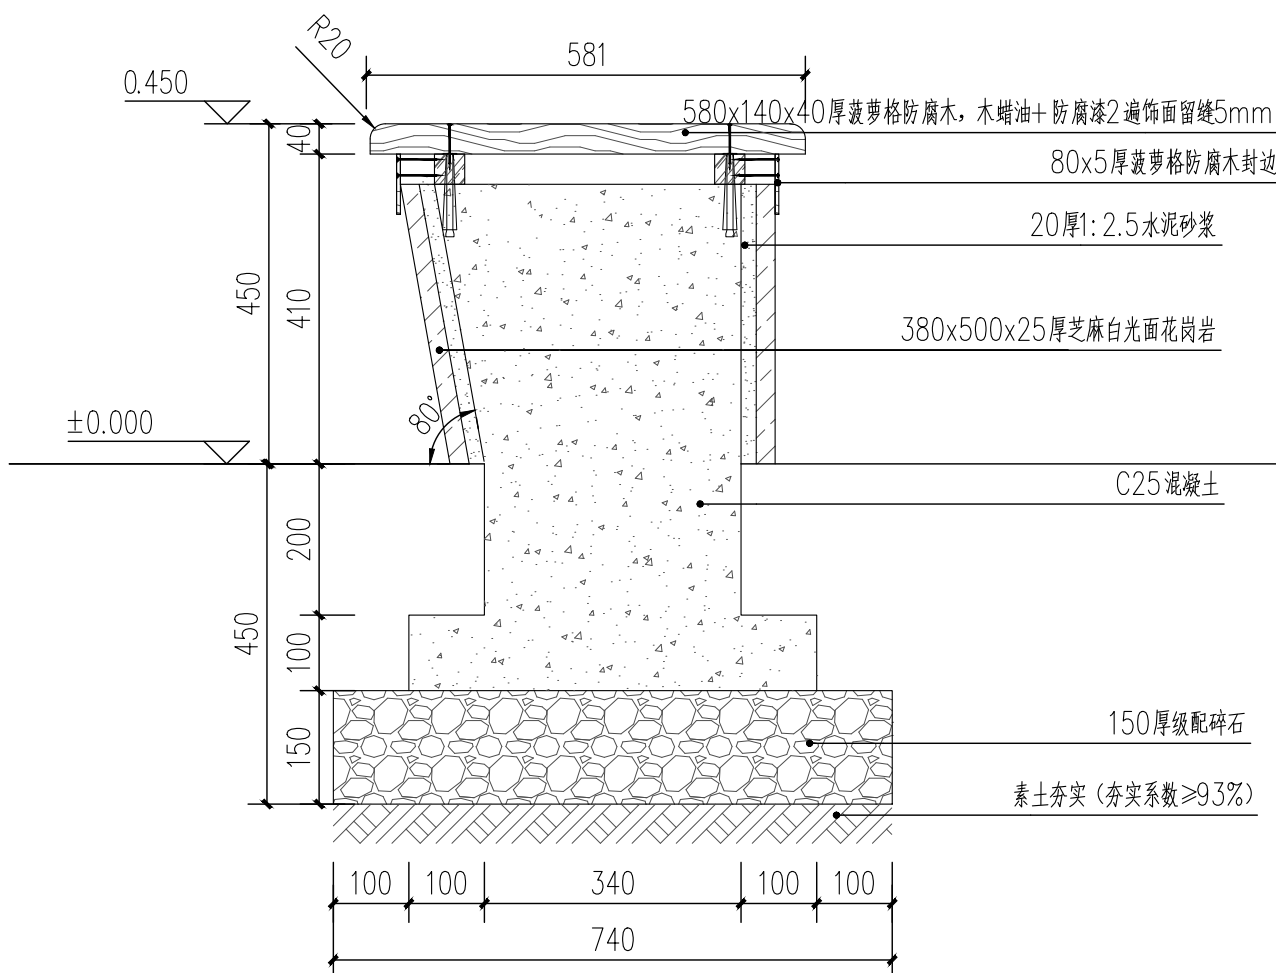

4 坐凳1剖面图 1:10


注：坐凳根据平面图中的位置来确定相邻地面构造做法。

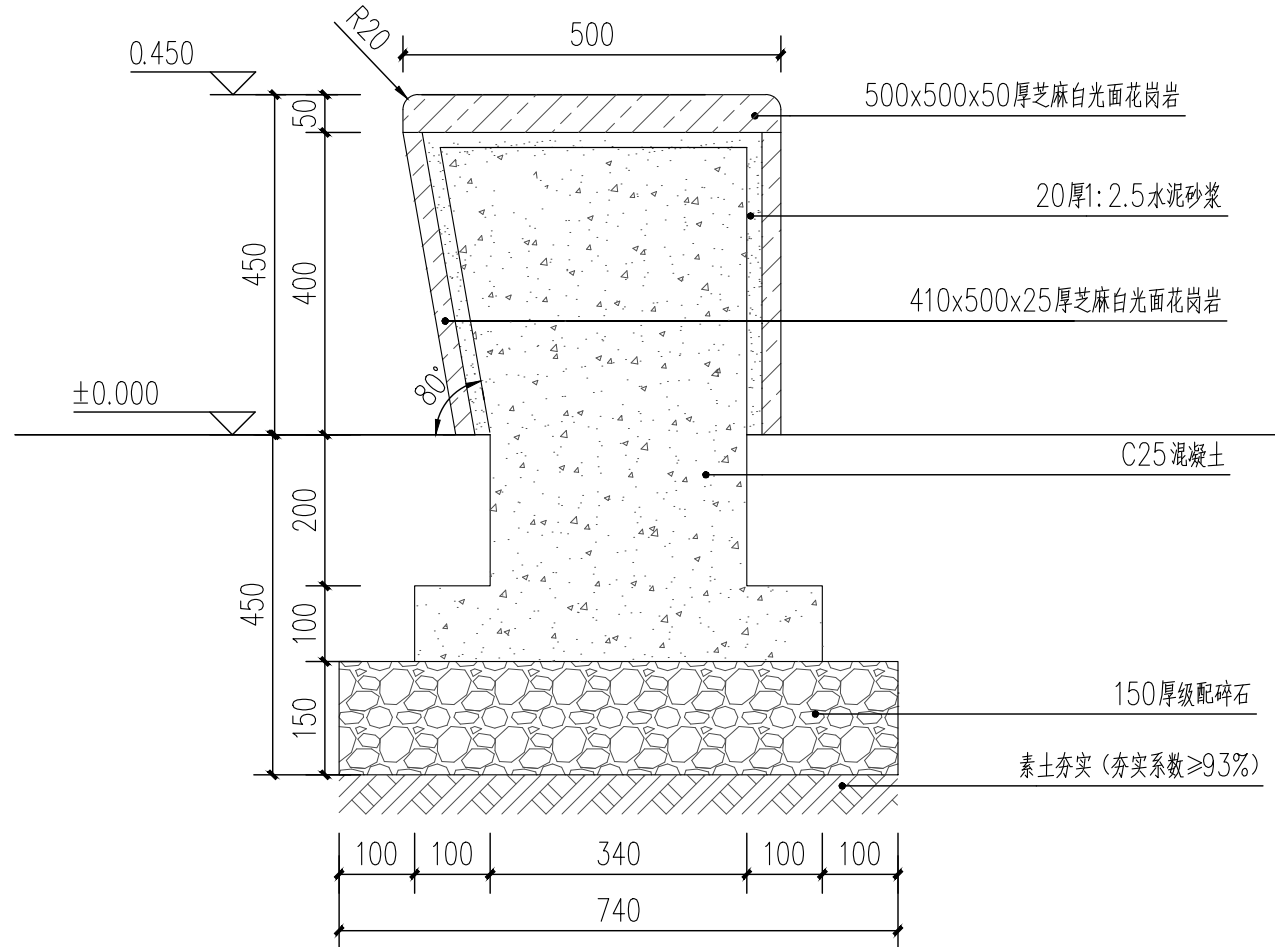

5 坐凳剖面图 1:10

备注 Comments

导图 Comments

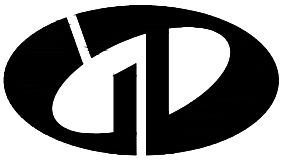

中述设计集团有限公司

Zhongshu Design Group Co., Ltd.

国家甲级工程资质证书:A151023585
工程勘察(岩土工程乙级):B251006599
城乡规划编制乙级:川自资规乙字
23510205
证书 工程咨询单位乙级资信预评价:
乙预272022010114
市政:(环境卫生工程/桥梁工程/道路
工程)乙级;公路行业(公路)专业丙
级;风景园林乙级:A251023582
工程测量乙级:乙测资字51515891

单位出图专用章:Stamp of Design Flat

建设单位 CLIENT

滑县大运河遗产保护示范区管理委员会

注册执业栏 REGISTERED ARCHITECT

姓名: 李诗颖 NAME

注册证书号码: 20225102614 REGISTRATION CERTIFICATE NO.

注册印章号码: 5102358-012 REGISTRATION STAMP NO.

项目负责人 PROJECT CAPTAIN 李诗颖

专业负责人 MAIN ENGINEER 李诗颖

审定 APPR'D 傅晓勇

审核 EXAM'D 谢万东

校对 CHK'D 李诗颖

设计 DESIG'D 李文官

职责 DUTY 姓名 FULL NAME 签署 SIGNATURE

设计签署 SIGNATURE

设计阶段 JOB STAGE 专业 DISCIPLINE


项目名称 PROJECT 滑县西湖基础设施维修工程项目

工程名称 PROJECT


图名 TITLE 坐凳1通用详图

工程号 PROJECT NO. AD20260430 图号 DWG. NO. YS-T-02


比例 SCALE 日期 DATE 2026. 04

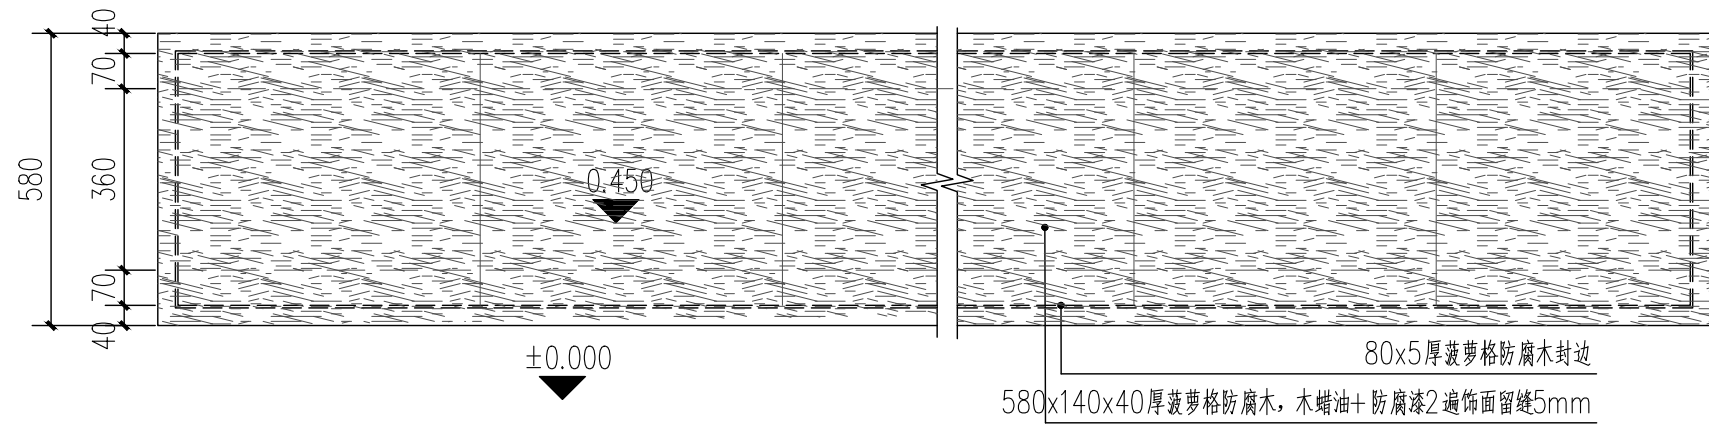


1 坐凳2平面图 1:15

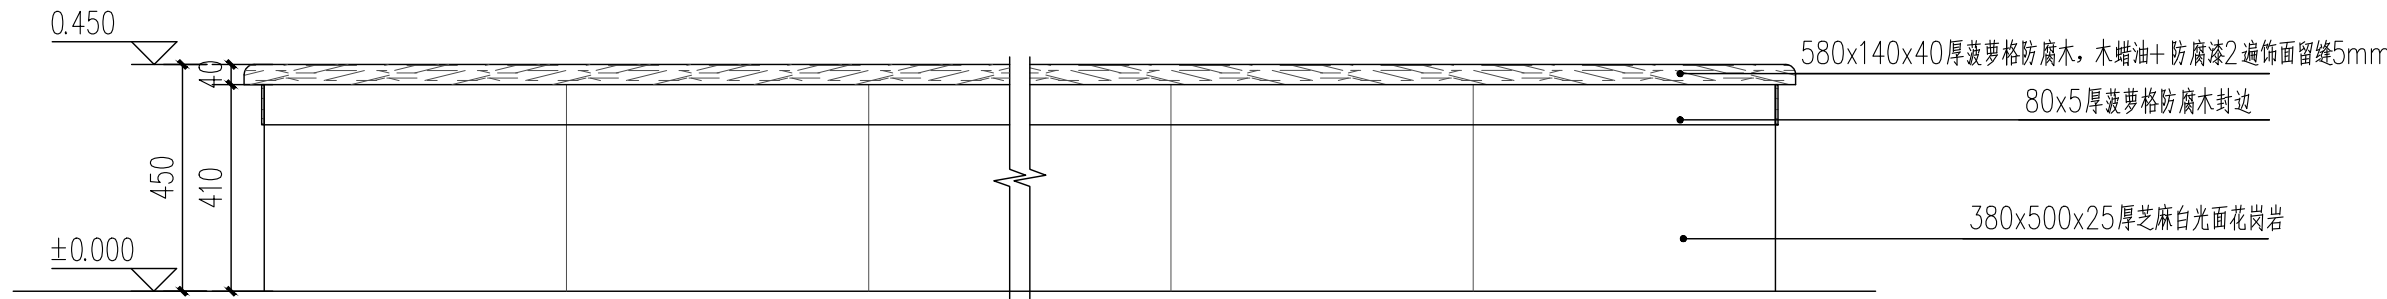

2 坐凳2立面图 1:15

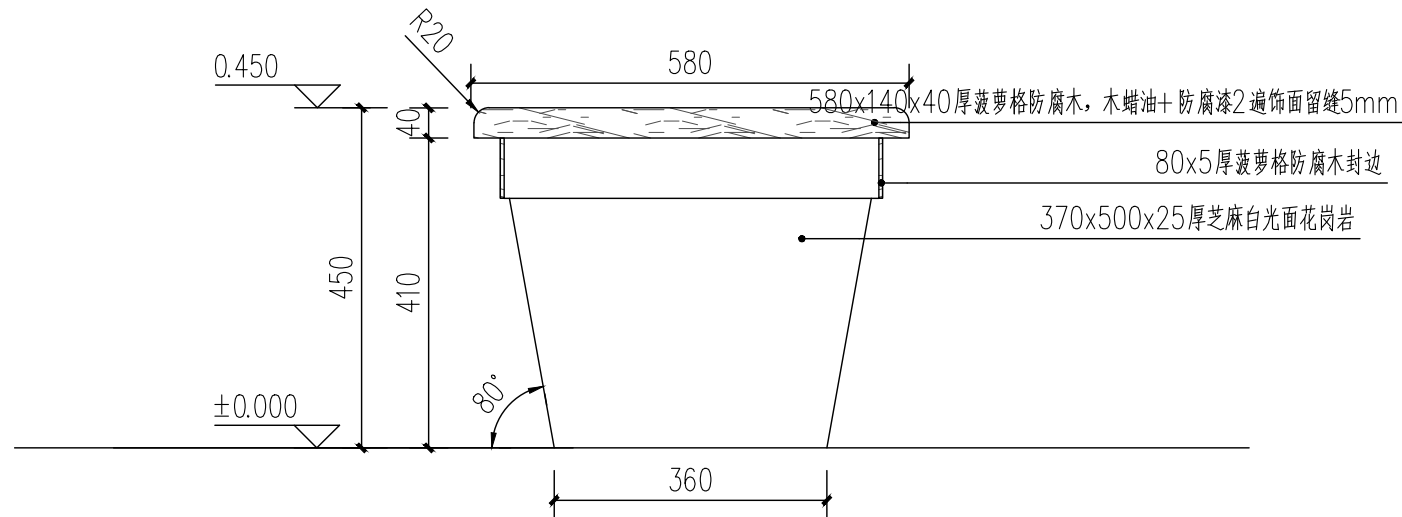

3 坐凳2侧立面图 1:10

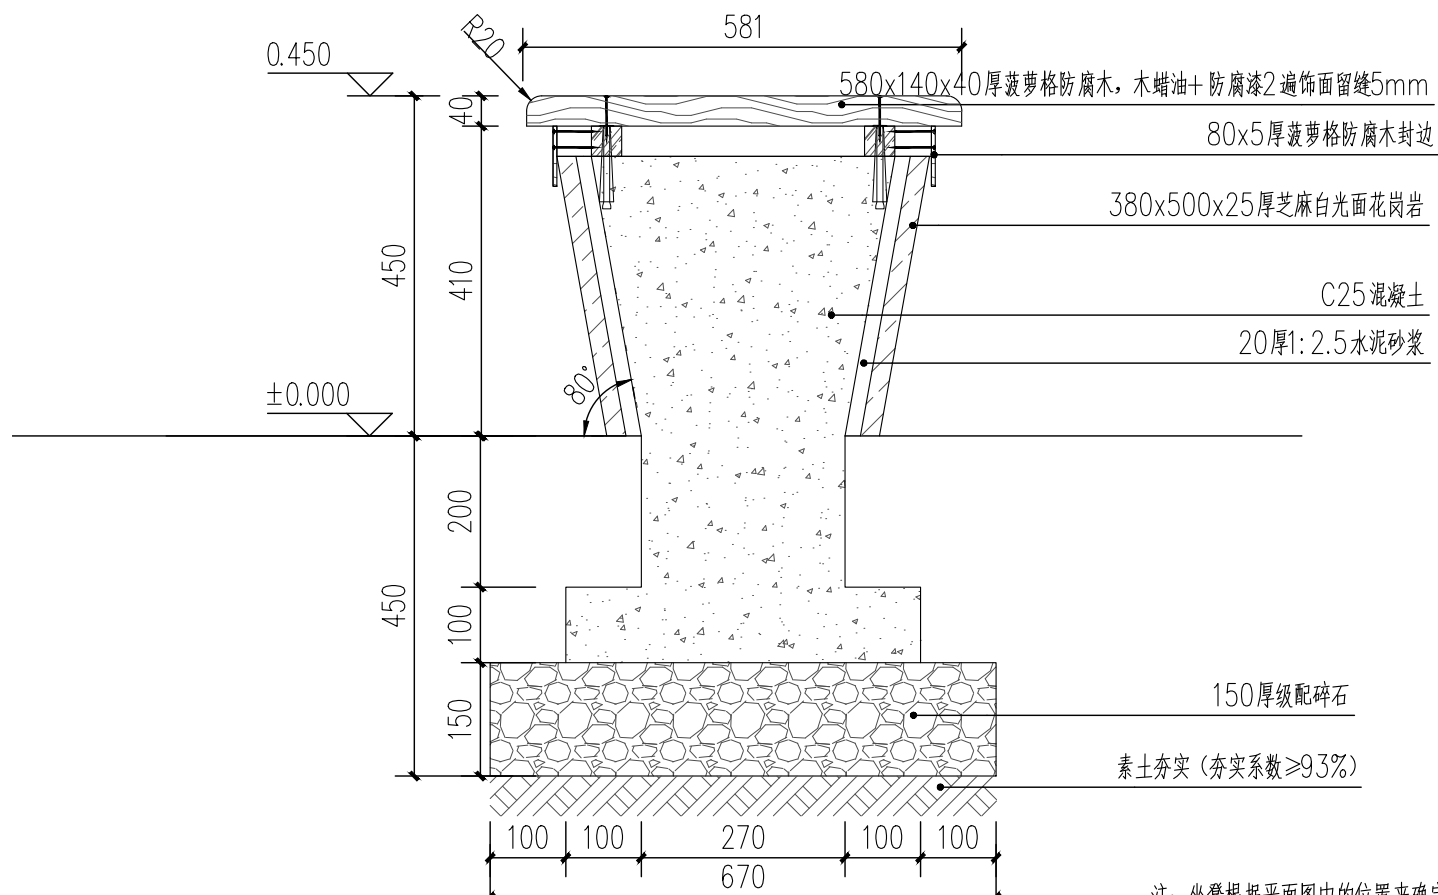

4 坐凳2剖面图 1:10

注：坐凳根据平面图中的位置来确定相邻地面构造做法。

备注 Comments

导图 Comments



中述设计集团有限公司

Zhongshu Design Group Co., Ltd.

国家甲级工程资质证书:A151023585
工程勘察(岩土工程乙级):B251006599
城乡规划编制乙级:川自资规乙字23510205
工程咨询单位乙级资信预评价:乙预272022010114
市政:(环境卫生工程/桥梁工程/道路工程)乙级;公路行业(公路)专业丙级;风景园林乙级:A251023582
工程测量乙级:乙测资字51515891

单位出图专用章:Stamp of Design Flat

建设单位 CLIENT

滑县大运河遗产保护示范区管理委员会

注册执业栏 REGISTERED ARCHITECT

姓名: 李诗颖 NAME

注册证书号码: 20225102614 REGISTRATION CERTIFICATE NO.

注册印章号码: 5102358-012 REGISTRATION STAMP NO.

项目负责人 PROJECT CAPTAIN 李诗颖

专业负责人 MAIN ENGINEER 李诗颖

审定 APPR'D 傅晓勇

审核 EXAM'D 谢万东

校对 CHK'D 李诗颖

设计 DESIGN'D 李文官

职责 DUTY 姓名 FULL NAME 签署 SIGNATURE

设计签署 SIGNATURE

设计阶段 JOB STAGE 专业 DISCIPLINE


项目名称 PROJECT 滑县西湖基础设施维修工程项目

工程名称 PROJECT


图名 TITLE 坐凳2通用详图

工程号 PROJECT NO. AD20260430 图号 DWG. NO. YS-T-03


比例 SCALE 日期 DATE 2026. 04

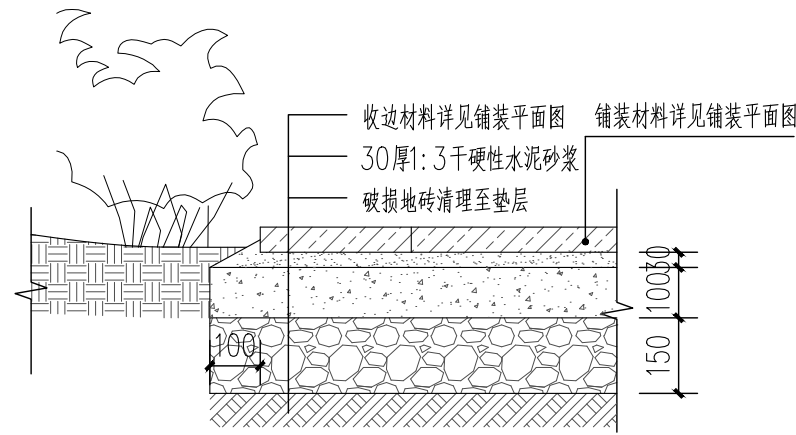


3 绿地与铺装相接处作法剖面图 1:15

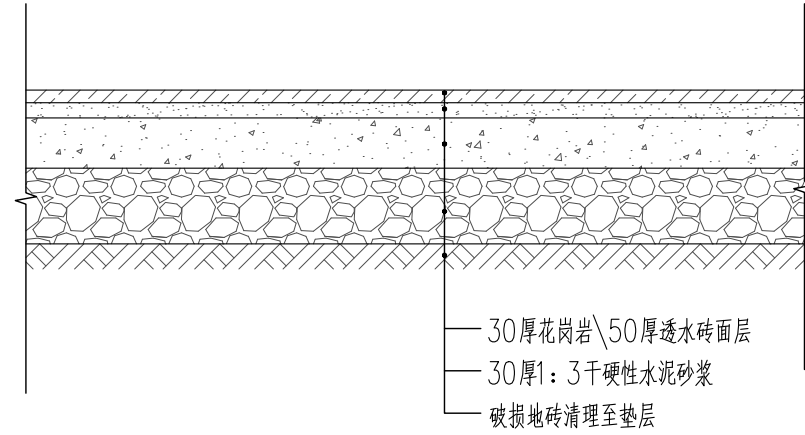


5 不上车铺装路剖面图 1:15

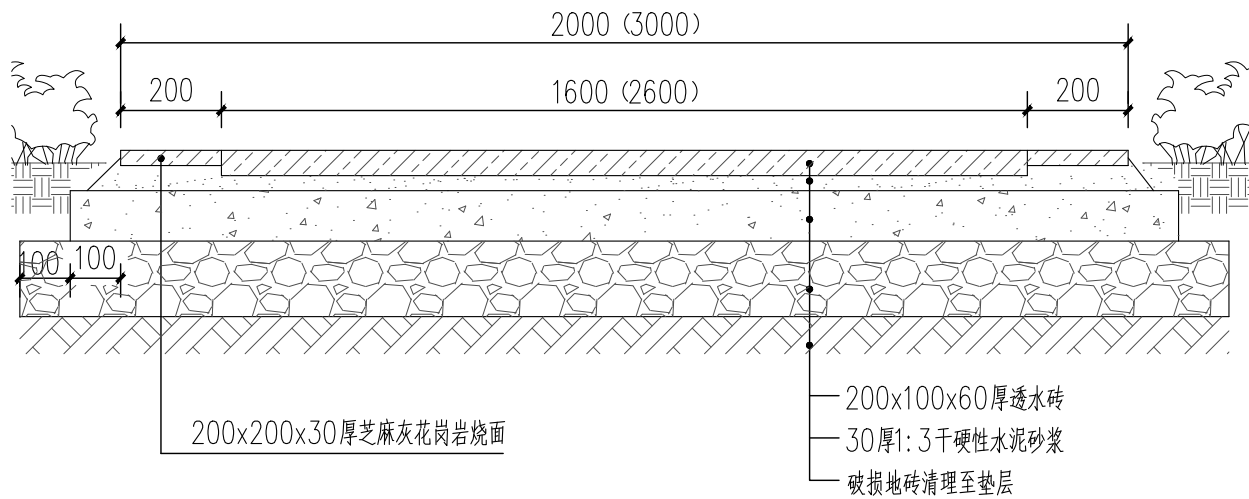



9 2米及3米宽园路剖面图 1:15


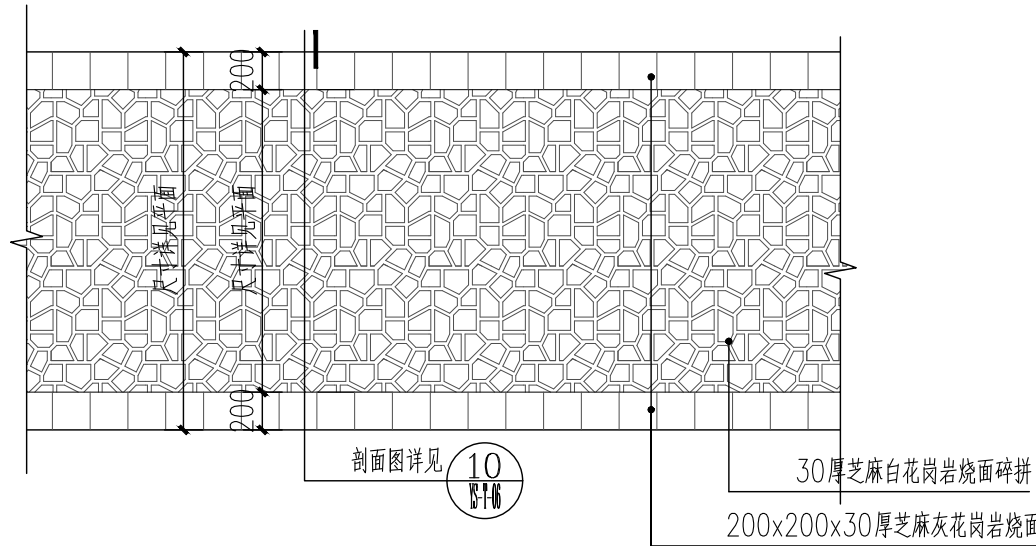



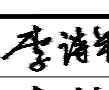
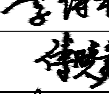
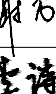
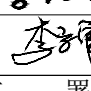


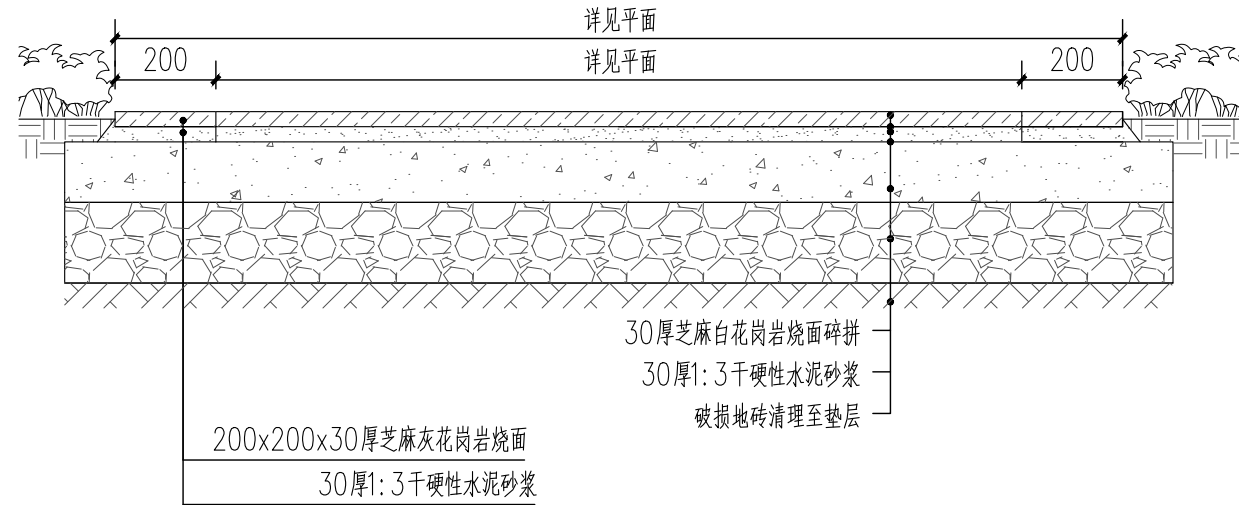1 碎拼平面图 1:40

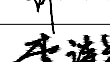

10 碎拼剖面图 1:15

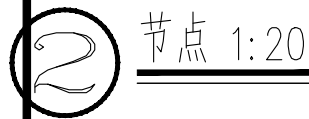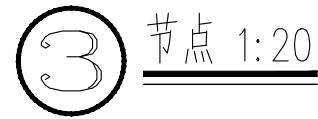备注	Comments		
导图	Comments		
<div><div></div><div>中述设计集团有限公司</div><div>Zhongshu Design Group Co., Ltd.</div></div>			
证 书	国家甲级工程资质证书:A151023585 工程勘察(岩土工程乙级):B251006599 城乡规划规划编制乙级:川自资规乙字23510205		
	工程咨询单位乙级资信预评价: 乙预272022010114		
	市政:(环境卫生工程/桥梁工程/道路工程)乙级;公路行业(公路)专业丙级;风景园林乙级:A251023582		
	工程测量乙级:乙测资字51515891		
	单位出图专用章:	Stamp of Design Flat	
建设单位	CLIENT		
滑县大运河遗产保护示范区管理委员会			
注册执业栏		REGISTERED ARCHITECT	
姓 名:	李诗颖		NAME
注册证书号码:	20225102614		REGISTRATION CERTIFICATE NO.
注册印章号码:	5102358-012		REGISTRATION STAMP NO.
项目负责人 PROJECT CAPTAIN	李诗颖		
专业负责人 MAIN ENGINEER	李诗颖		
审定 APPR'D	傅晓勇		
审核 EXAM'D	谢万东		
校对 CHK'D	李诗颖		
设计 DESIG'D	李文官		
职责 DUTY	姓 名	签 署	
	FULL NAME	SIGNATURE	
设 计 签 署		SIGNATURE	
设计阶段 JOB STAGE		专 业	
		DISCIPLINE	
项目名称 PROJECT	滑县西湖基础设施维修工程项目		
工程名称 PROJECT			
图 名 TITLE	道路通用详图		
工 程 号 PROJECT NO.	AD20260430	图 号 DWG. NO.	YS-T-06
比 例 SCALE		日 期 DATE	2026. 04



备注	Comments
导图	Comments
 中述设计集团有限公司 Zhongshu Design Group Co., Ltd.	
证 书	国家甲级工程资质证书:A151023585 工程勘察(岩土工程乙级):B251006599 城乡规划规划编制乙级:川自资规乙字23510205 工程咨询单位乙级资信预评价: 乙预272022010114 市政:(环境卫生工程/桥梁工程/道路工程)乙级;公路行业(公路)专业丙级;风景园林乙级:A251023582 工程测量乙级:乙测资字51515891
	单位出图专用章:Stamp of Design Flat
建设单位	CLIENT
滑县大运河遗产保护示范区管理委员会	
注册执业栏 REGISTERED ARCHITECT	
姓 名:	李诗颖 NAME
注册证书号码:	20225102614 REGISTRATION CERTIFICATE NO.
注册印章号码:	5102358-012 REGISTRATION STAMP NO.
项目负责人 PROJECT CAPTAIN	李诗颖 
专业负责人 MAIN ENGINEER	李诗颖 
审定 APPR'D	傅晓勇 
审核 EXAM'D	谢万东 
校对 CHK'D	李诗颖 
设计 DESIG' d	李文官 
职责 DUTY	姓 名 签 署 FULL NAME SIGNATURE
设 计 签 署 SIGNATURE	
设计阶段 JOB STAGE	专 业 DISCIPLINE
项目名称 PROJECT	滑县西湖基础设施维修工程项目
工程名称 PROJECT	
图 名 TITLE	塑木地板及栏杆详图
工 程 号 PROJECT NO.	AD20260430
比 例 SCALE	图 号 DWG. NO. 日 期 DATE 2026. 04